



1-qavat plan

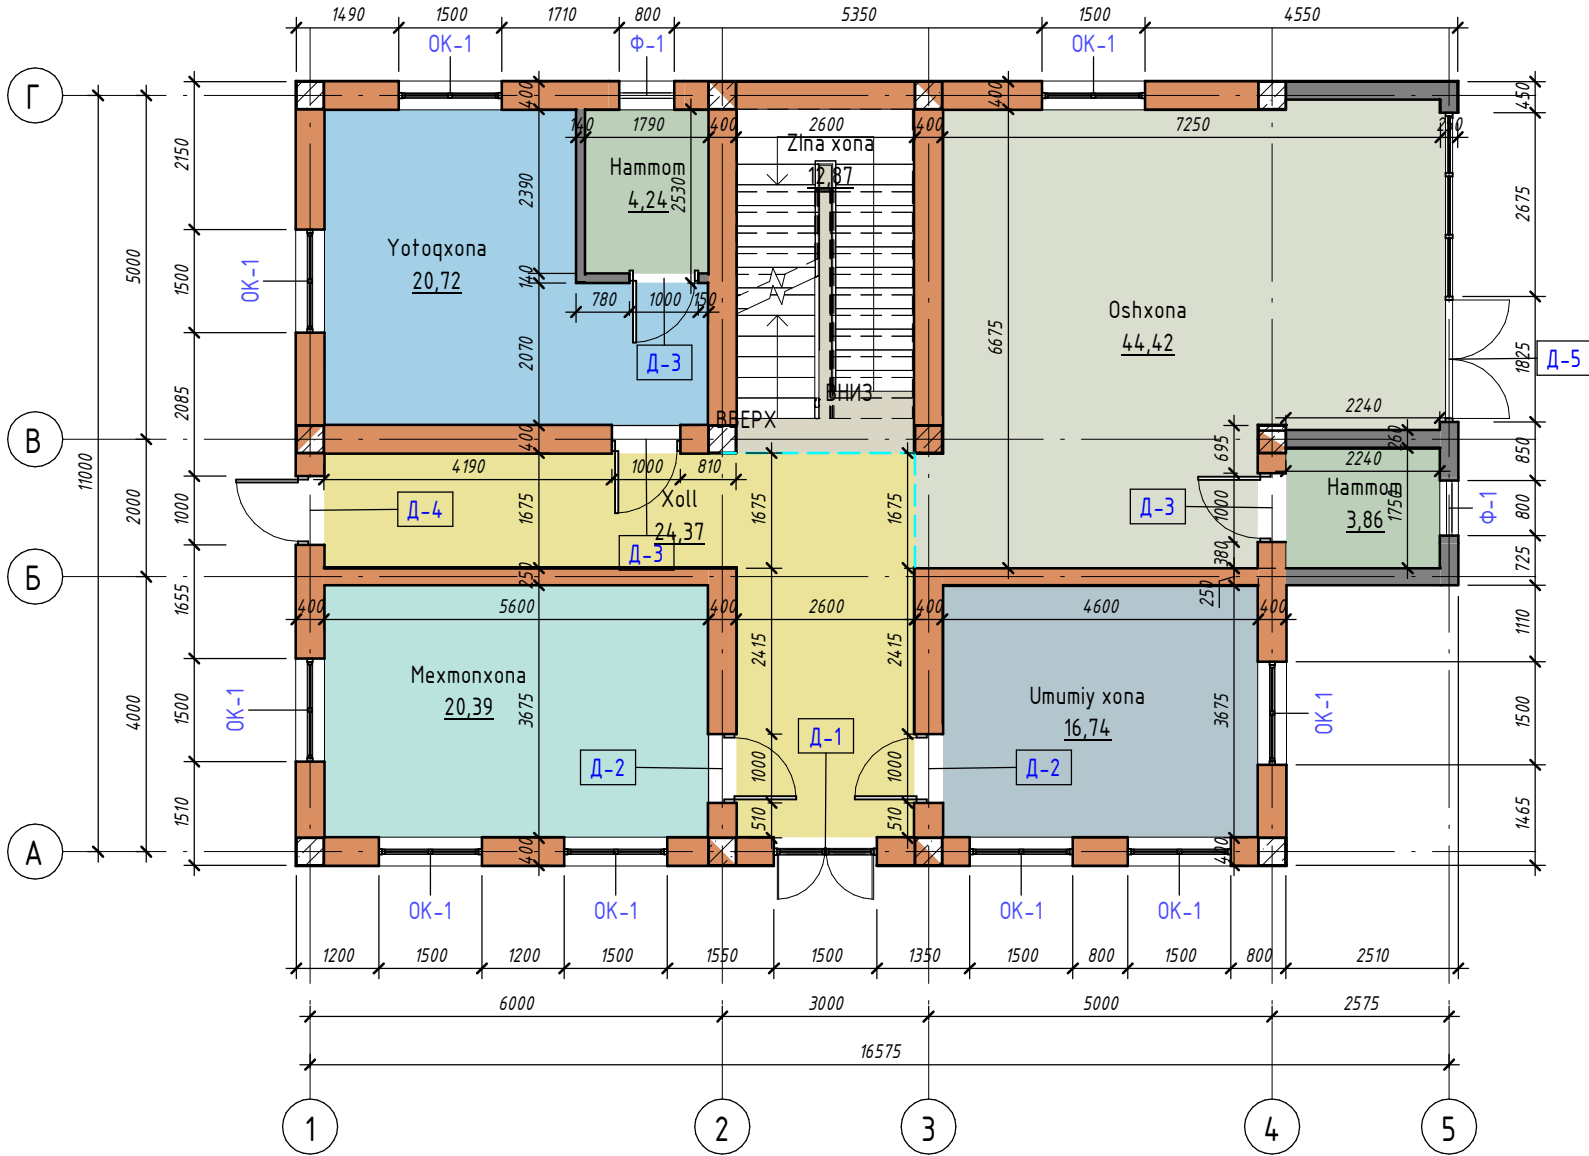

Легенда комнат

- Hammom
- Mexmonxona
- Oshxona
- Umumiy xona
- Xoll
- Yotoqxona
- Zina xona

Fasad

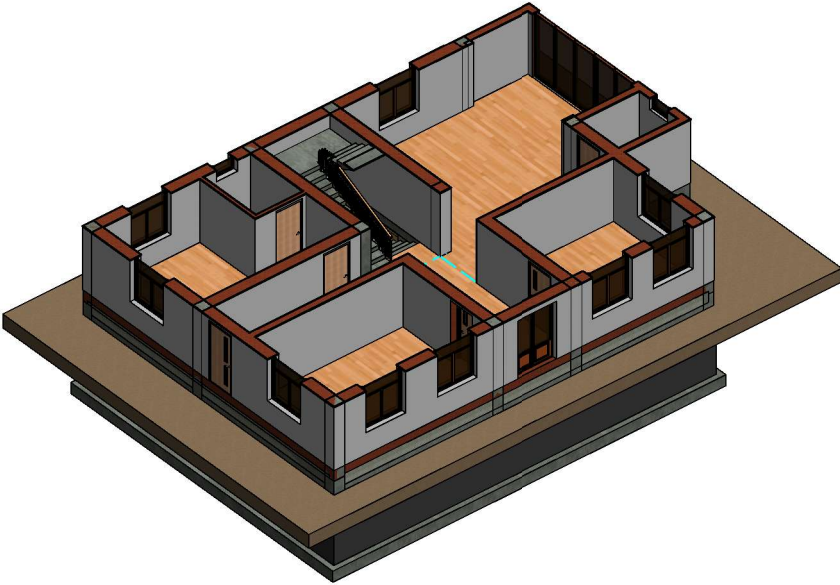

Согласовано	
Инт. № подл.	Взам. инв. №
Подп. и дата	

						Номер проекта -		
						Наименование проекта		
Изм.	Кол.уч.	Лист	№ док.	Подп.	Дата	Наименование здания.	Стадия	Лист
							П	02
						Revit darslik	Dostonbek	