


Rangli ko'rinishi.



Rangli ko'rinishi.

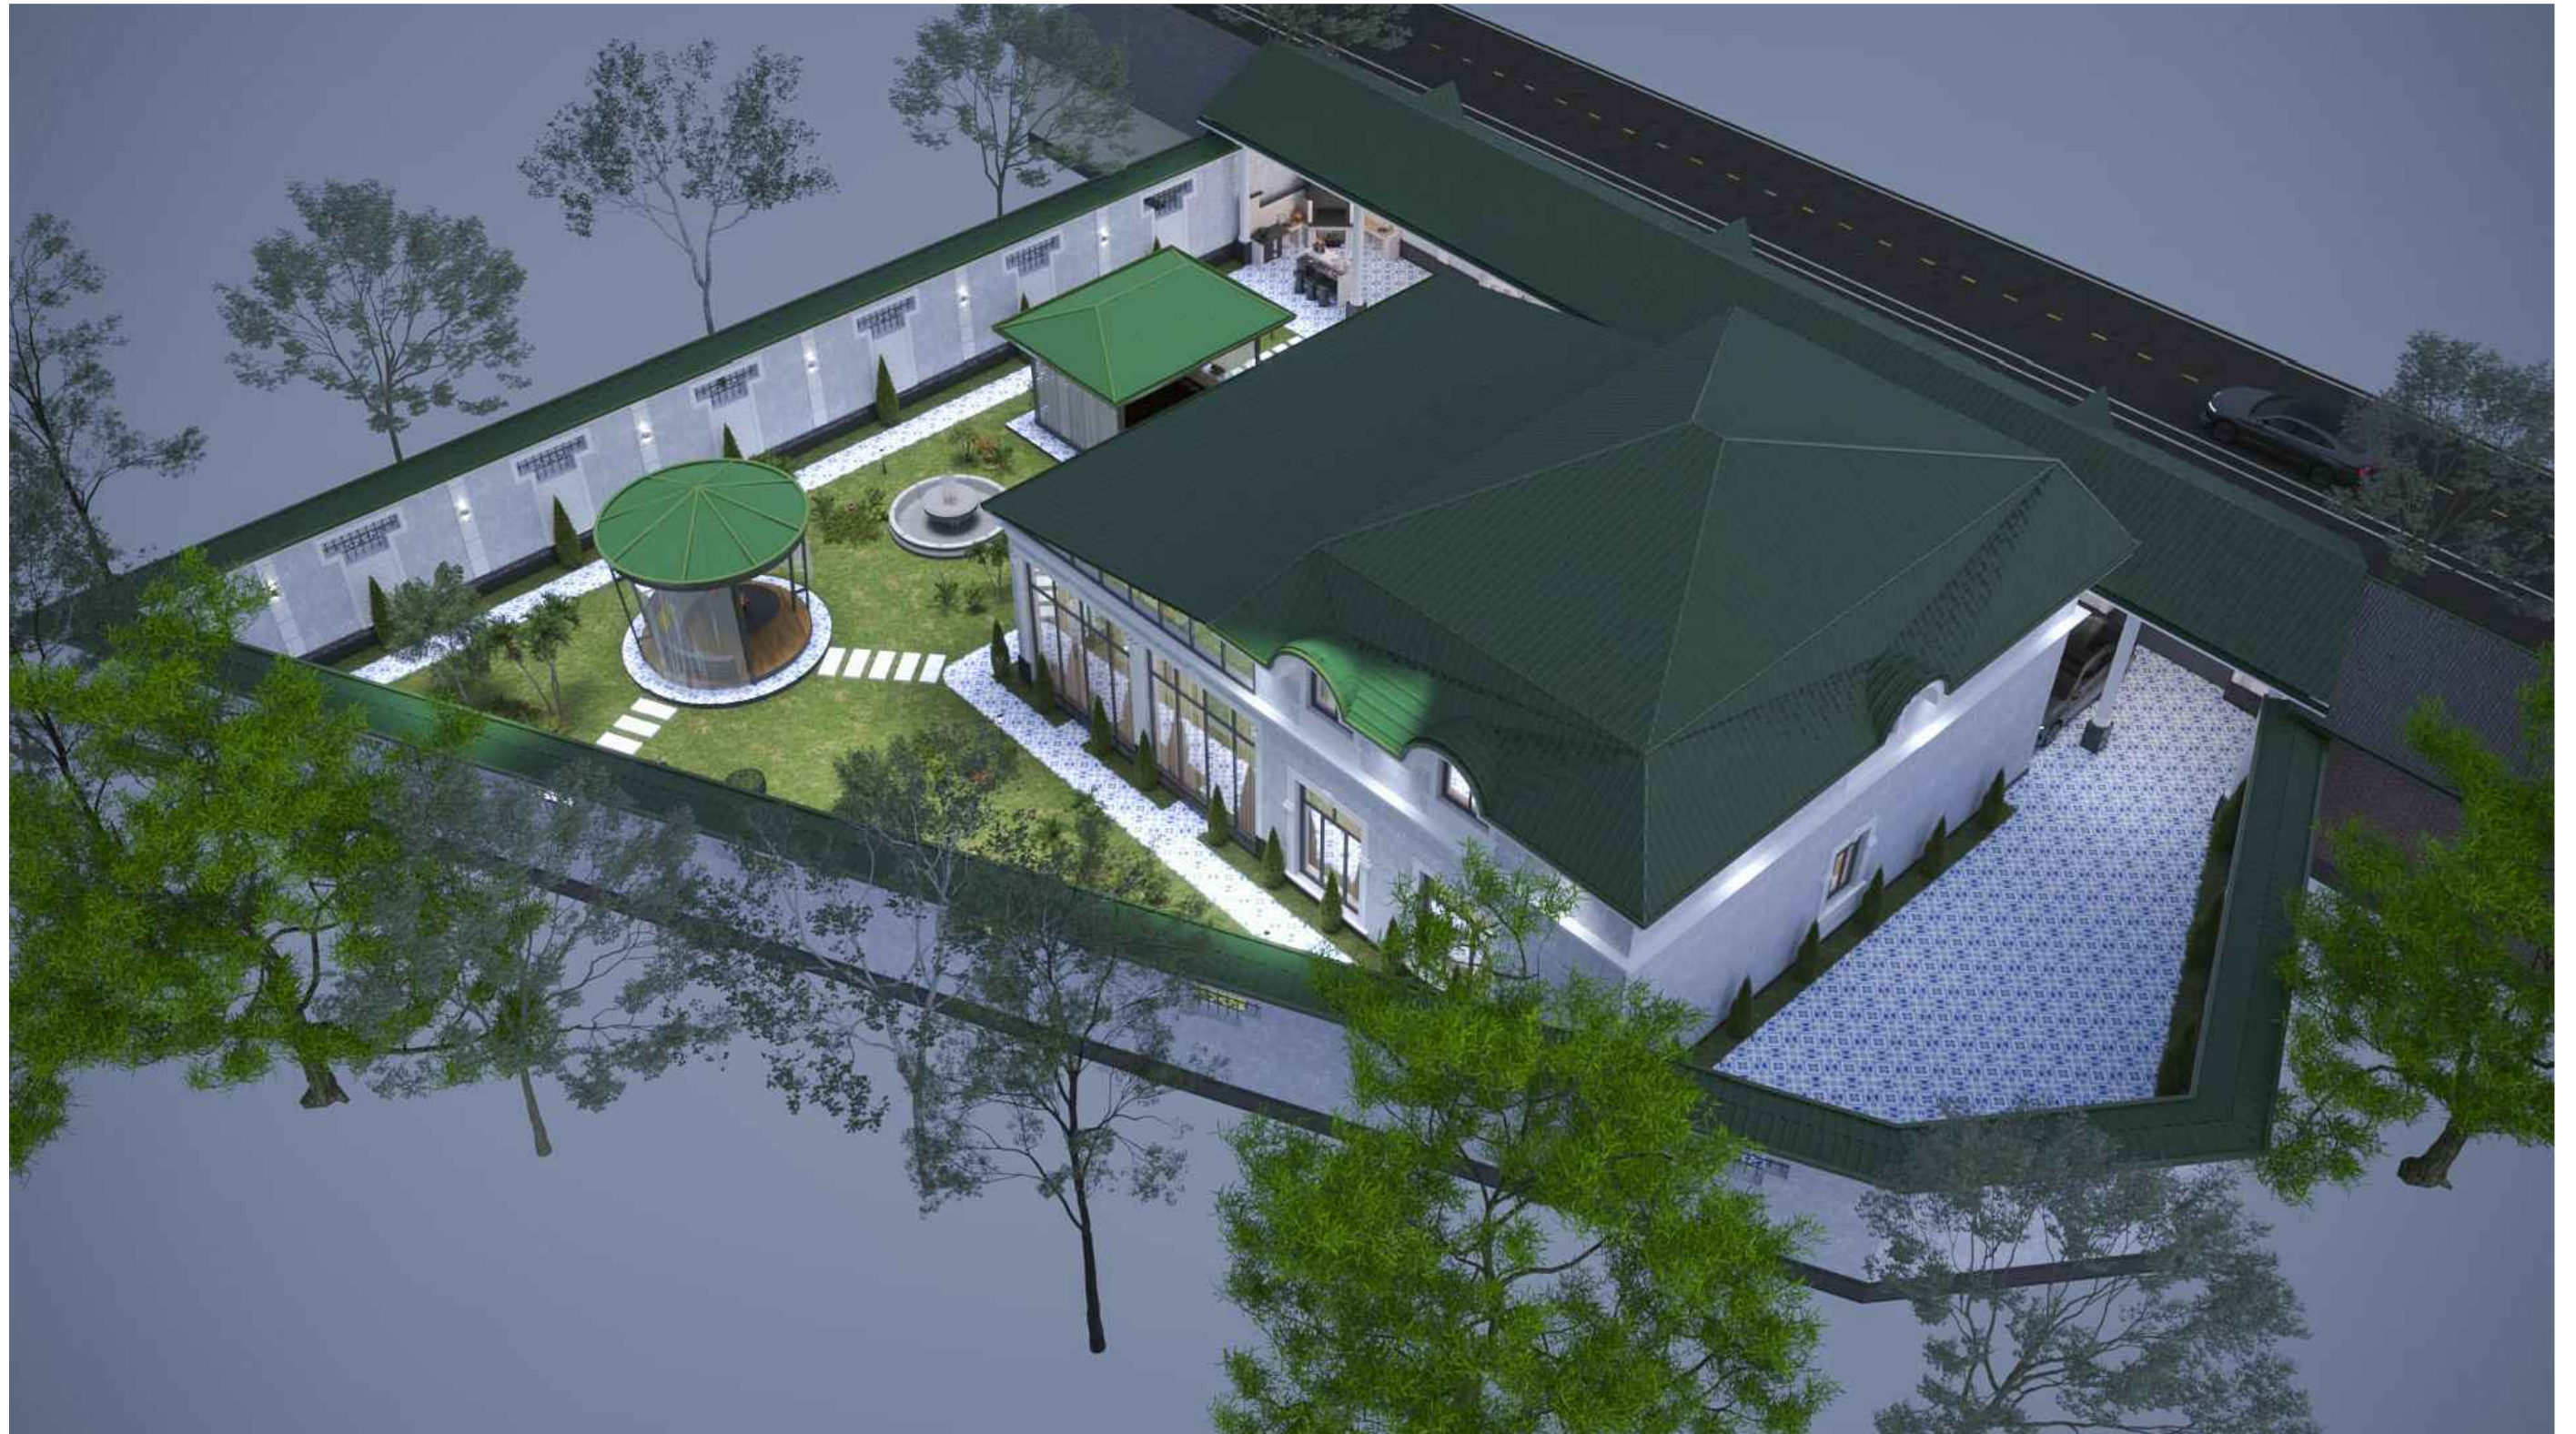


Rangli ko'rinishi.



Holat rejasi

(Samarqand tumani hududida rejalashtirish tuzilmasi elementining sxemasi)

Ob'ektni joylashtirish sxemasi
Samarqand tumani Chumchuqli MFYda.

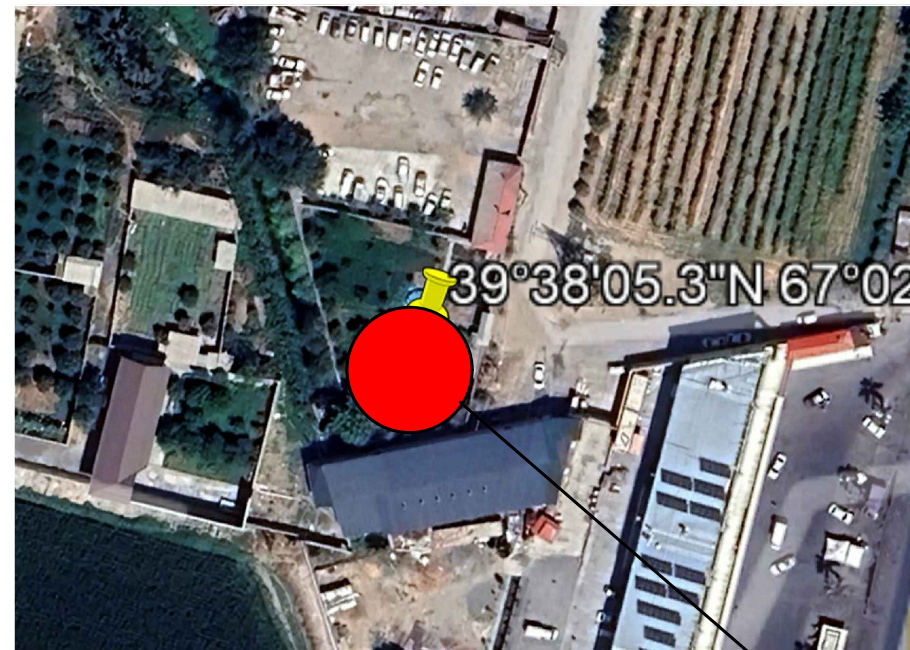


Samarqand tumani, Chumchuqli



Shartli belgilar.

-  - Rejalashtirilgan maydonning chegarasi
-  - Yo'llar, ko'chalar, yo'llar
-  - Mavjud binolar va inshootlar

Bosh reja M1:500.

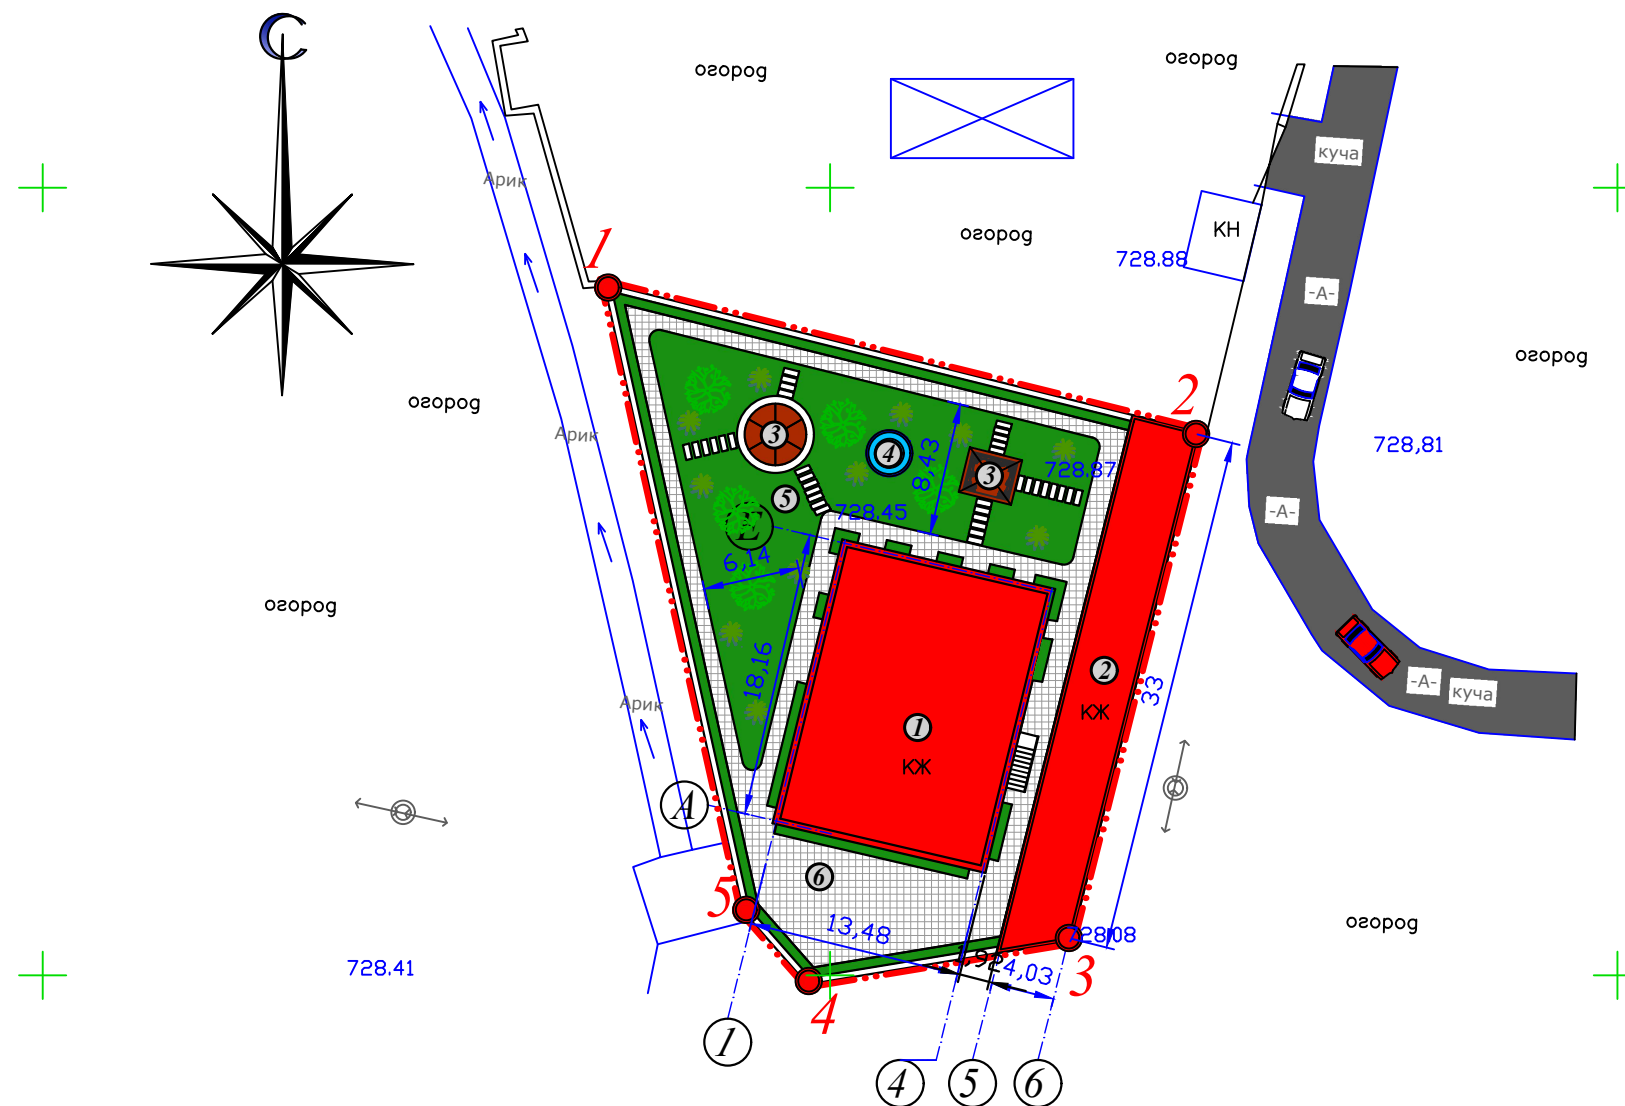

Hudud balansi

	Nomlanishi	Ko'rsatkichlar	
		M ²	%
1	Uchastka maydoni	702.24	100
2	Qurilish maydoni	409.3	58.28
3	Yo'l qoplamalari maydoni	101.94	14.52
4	Yashil maydon	191.0	27.2

Shartli-grafik tasvirlar

- Loyihalanayotgan hudud chegarasi
- Kadastir bo'yicha chegara chizig'i
- Belgilangan yerning burilish nuqtalari
- Loyihalanayotgan bino
- Loyihalashtirilgan ko'chalar, yo'llar va platformalar
- O'rnatiladigan qizil chiziqlar
- Yashil maydonlar
- Piyodalar yo'llari

Bino va inshootlarning izohlanishi

N°nn.	Nomlanishi	Farqlanishi
①	Loyihalanayotgan turar-joy binosi	Loyxalanayotgan
②	Darvoza xona, ayvon.	Loyxalanayotgan
③	Besedka	Loyxalanayotgan
④	Fantan	Loyxalanayotgan
⑤	Yashil maydon	Loyxalanayotgan
⑥	Yo'lak	Loyxalanayotgan

ESLATMA:

- 1.1: VIII punktlar ichida, turar-joy binosi qurish uchun mo'ljallangan uchastka.
2. Olchamlari metrda.
3. Binoni "A" nuqtadan chiqarib tashlang
4. Ushbu varaq AC jadvallari bilan birgalikda o'qilishi kerak


T.I.K.

Qurilish maydoni - 409.3M²


Umumiy maydon - ---- M²

Qurilish hajmi - ---- M³


Общий план

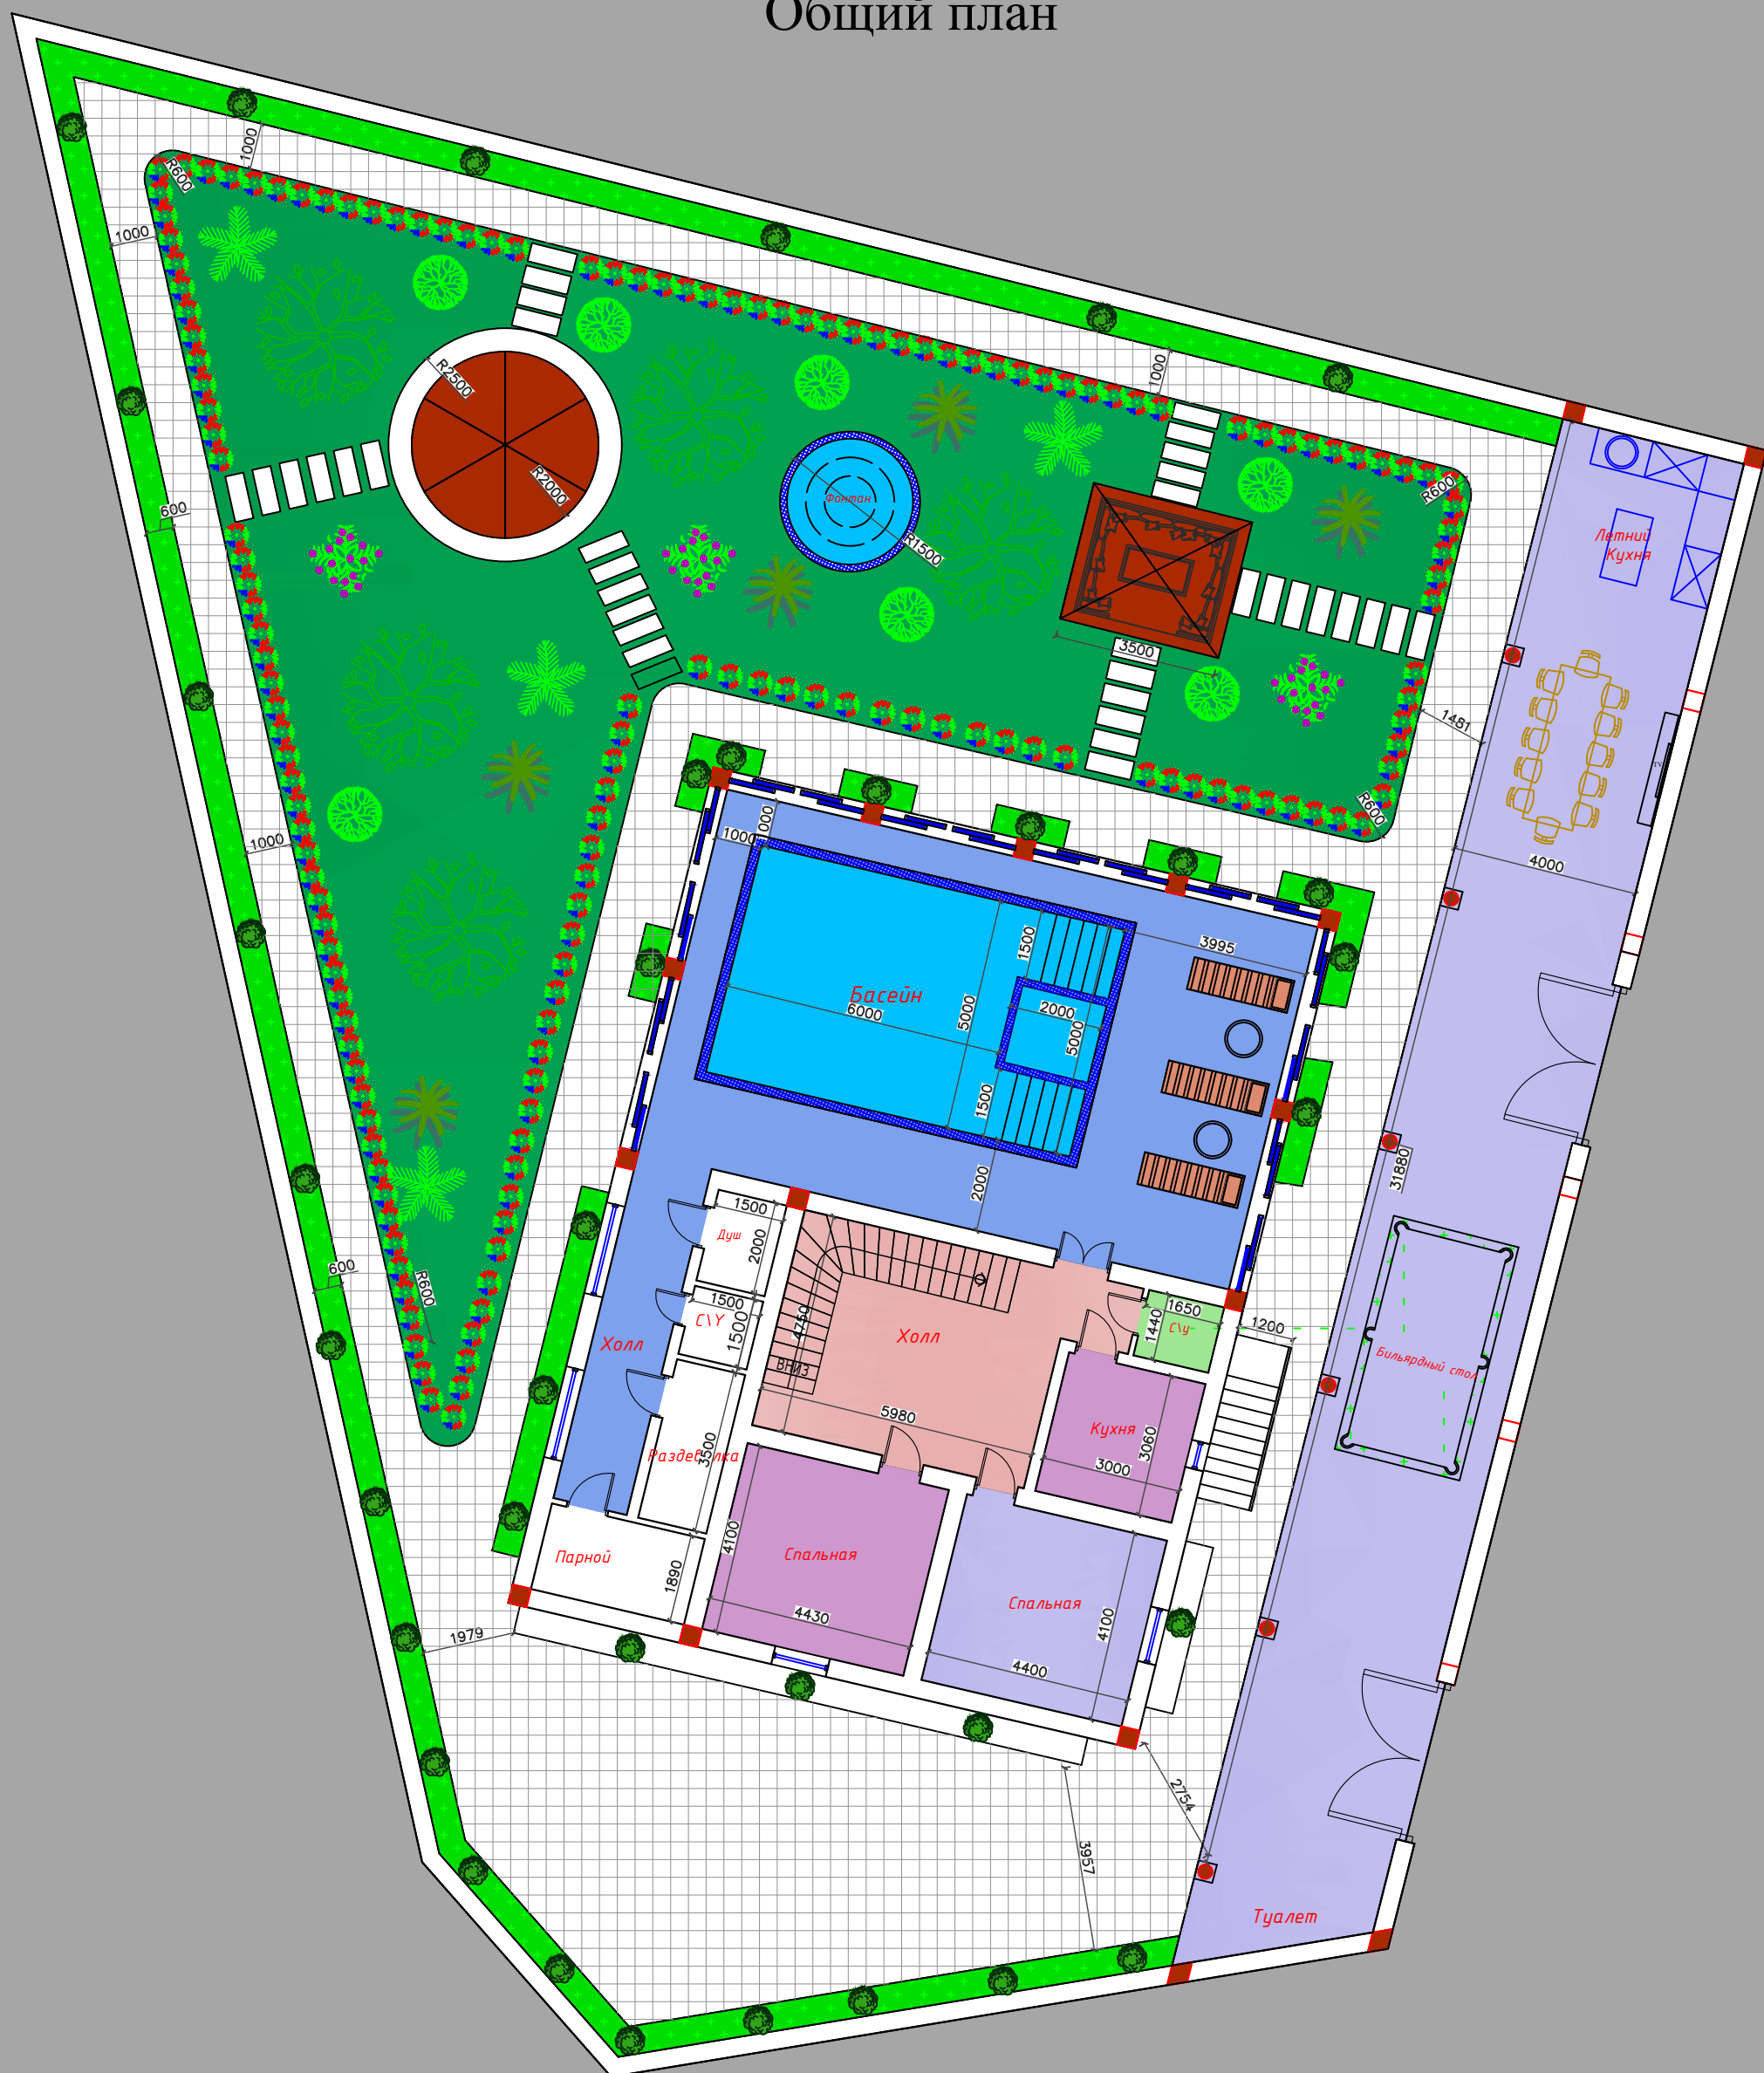

План 2-го этажа.

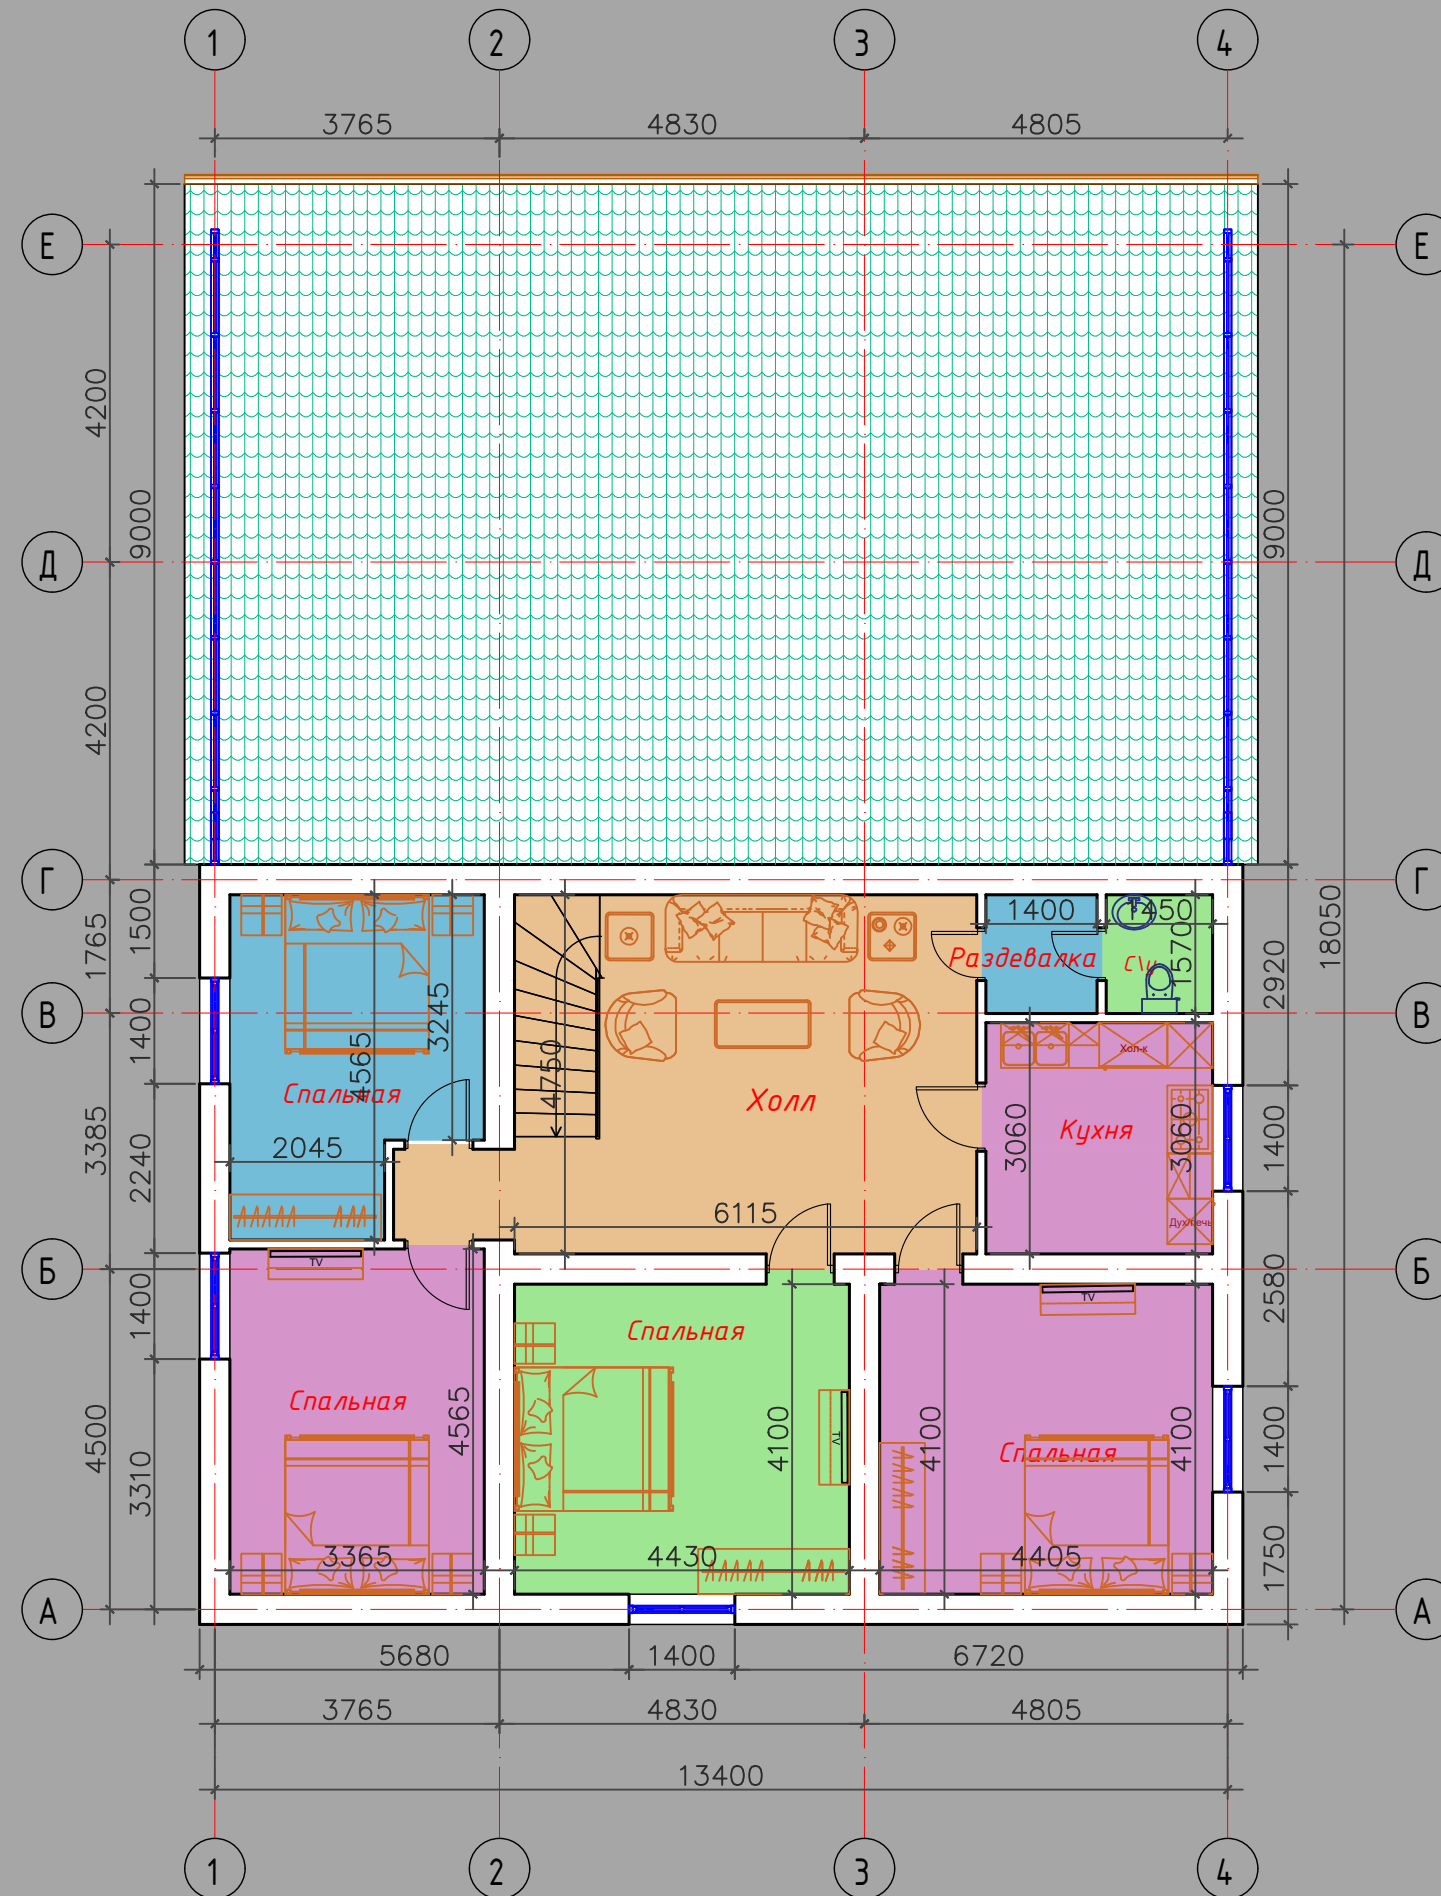


План подвального этажа

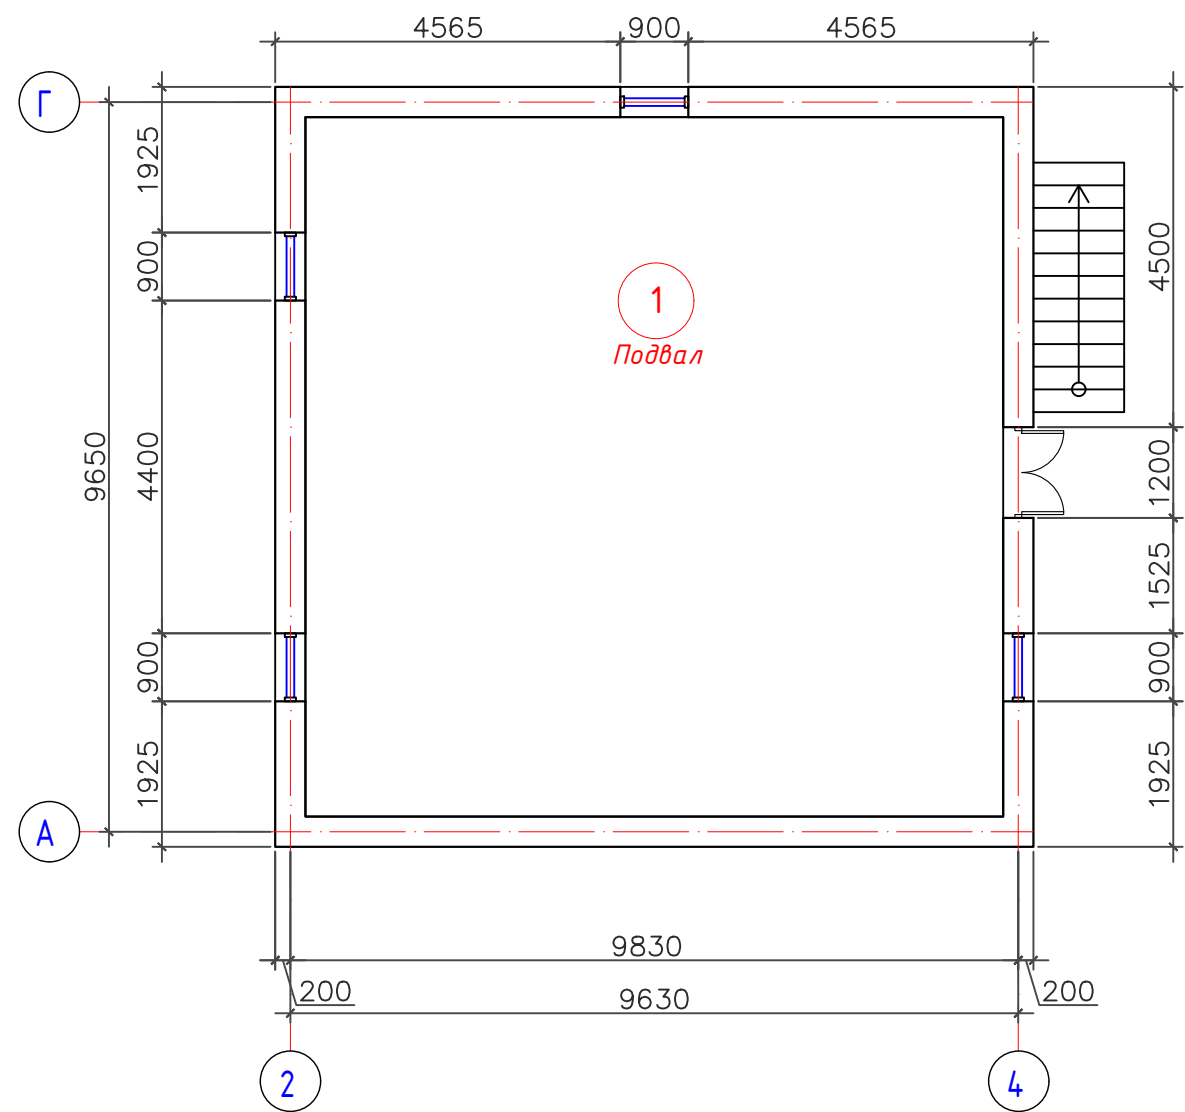

Экспликация

№ пп.	Наименование	Площадь, м ²
1	Подвал	85.3
2	Итого:	85.3


План 1-го этажа.

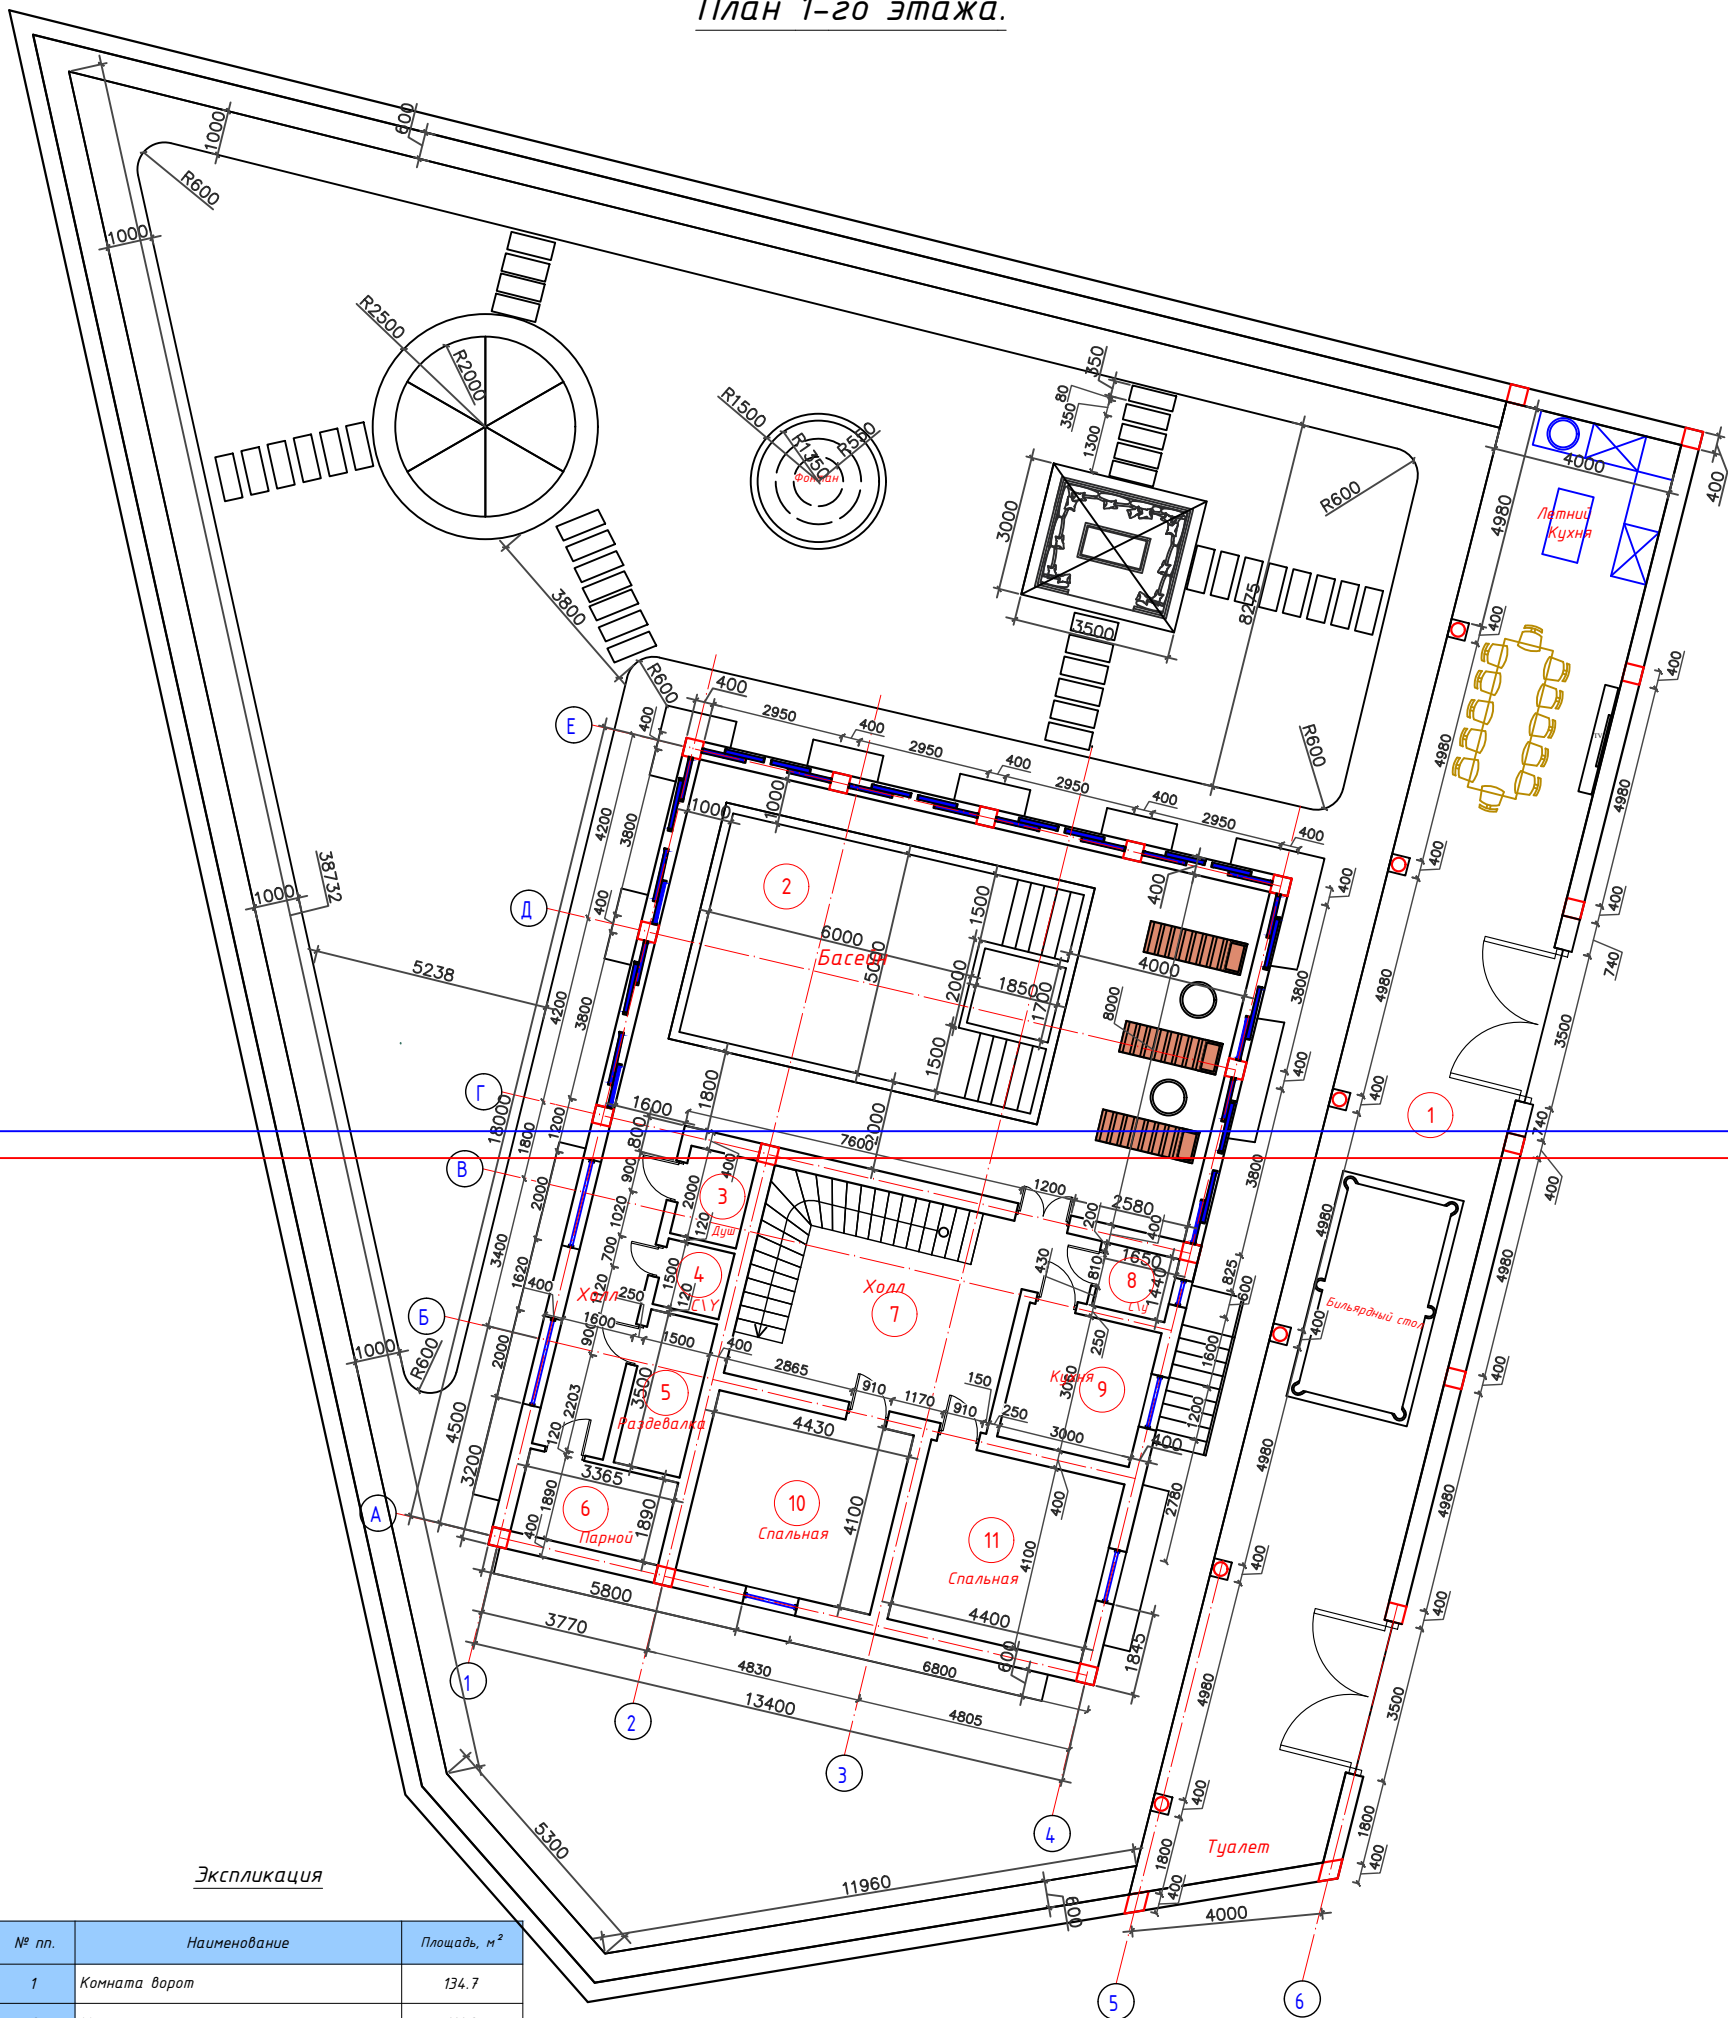

Экспликация

№ пп.	Наименование	Площадь, м ²
1	Комната ворот	134.7
2	Холл	116.9
3	Душ	3.1
4	С\У	2.3
5	Раздевалка	5.4
6	Парной	6.4
7	Холл	31.3
8	С\у	2.4
9	Кухня	9.3
10	Спальная	18.3
11	Спальная	18.2
12	Итого:	348.3

План 2-го этажа.

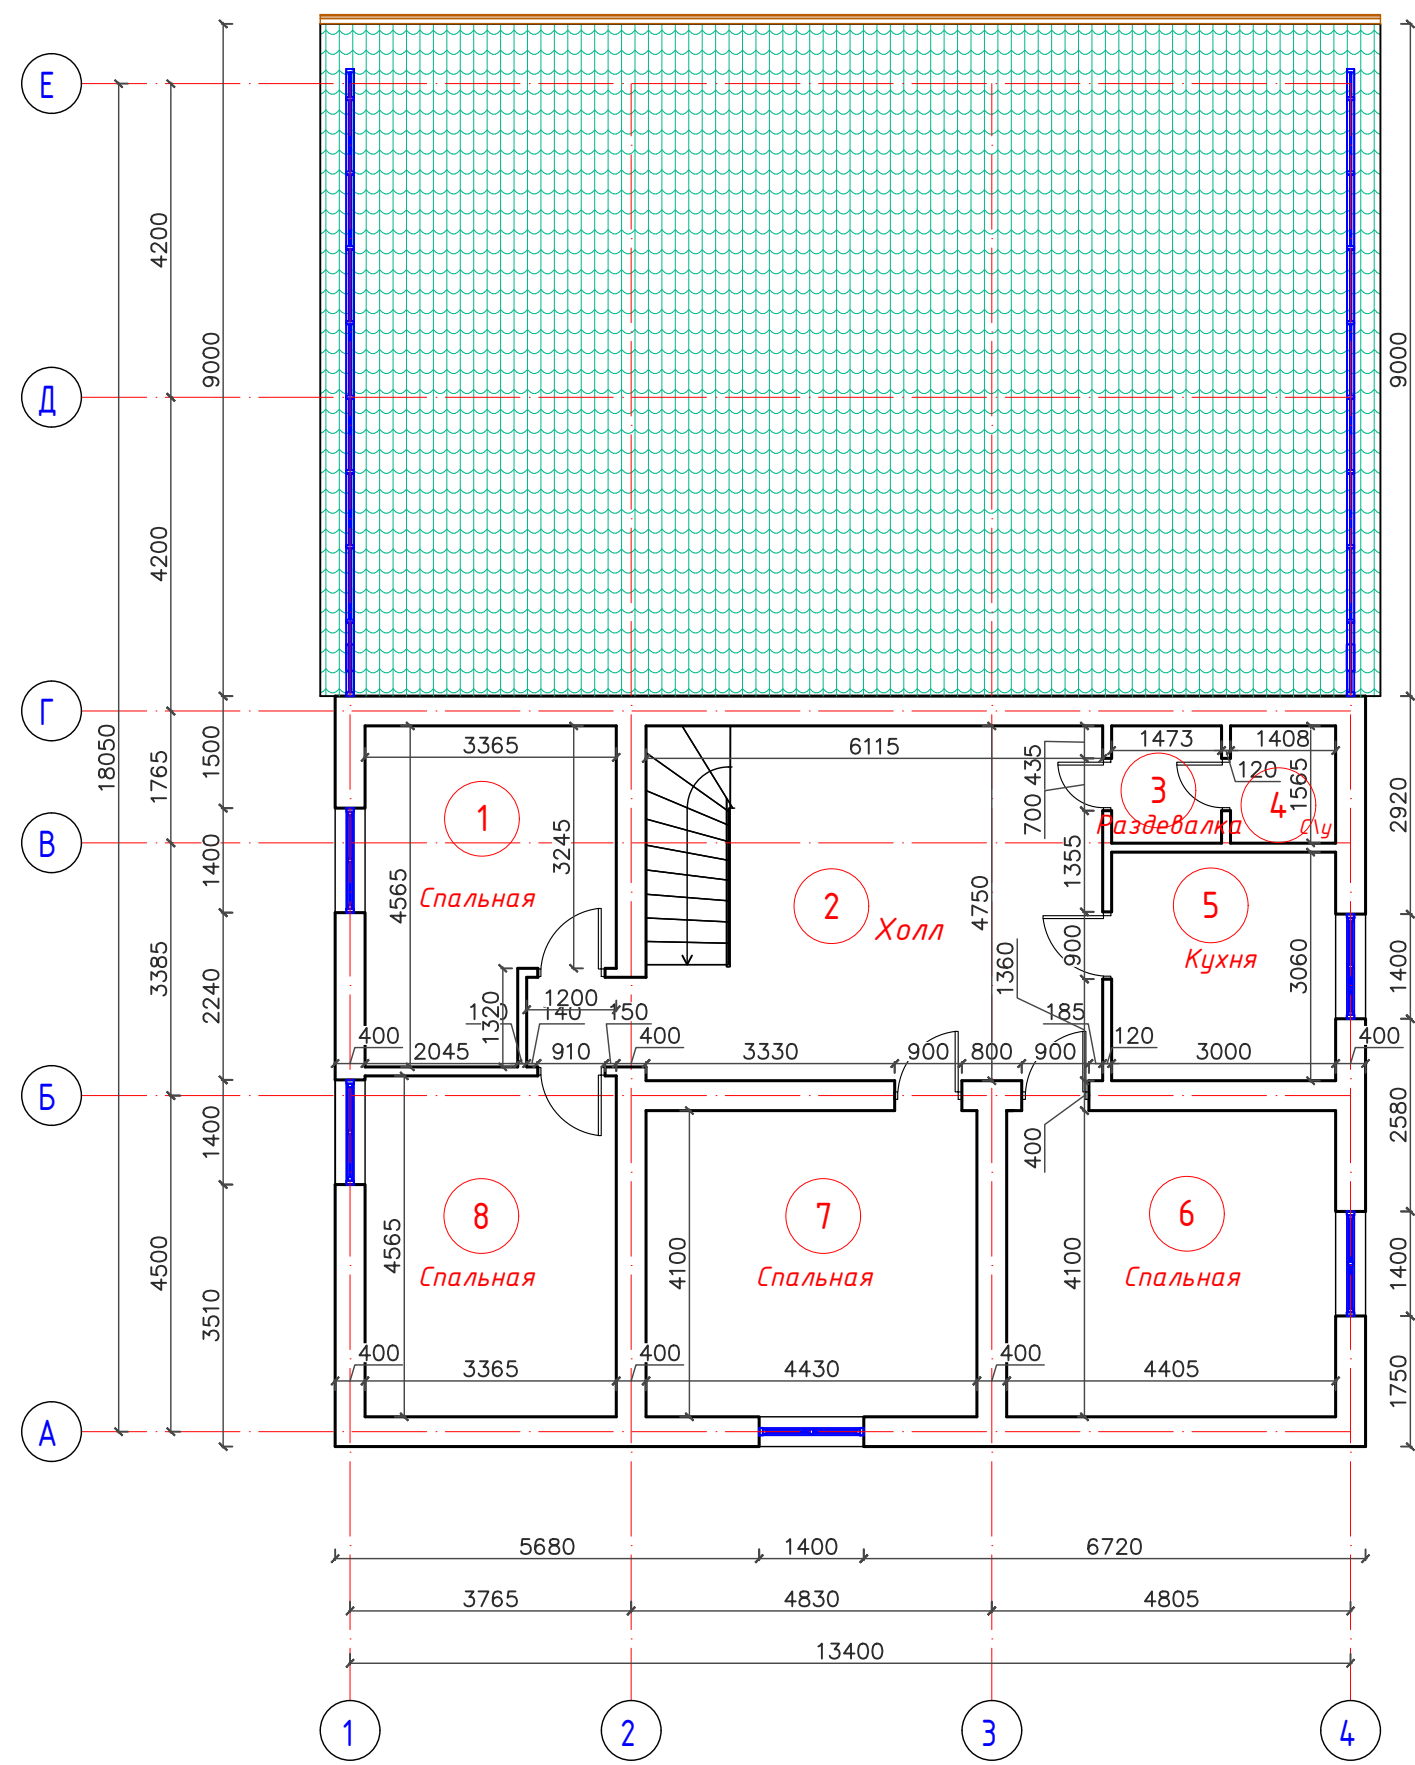


Экспликация

№ пп.	Наименование	Площадь, м ²
1	Спальная	13.6
2	Холл	31.5
3	Раздевалка	2.4
4	С/У	2.3
5	Кухня	9.2
6	Спальная	18.2
7	Спальная	18.3
8	Спальная	15.4
9	Итого:	110.9


Разрез " 1-1".

Состав кровли


-Профнастил -НС35-1000-0,5
-Обрешетка из бруска 50х50 ш.350
-Стропила 50х150мм
-Цпп стяжка толщ.25мм
-Утеплитель из керамзита толщ.160мм
-Стропила 50х150мм

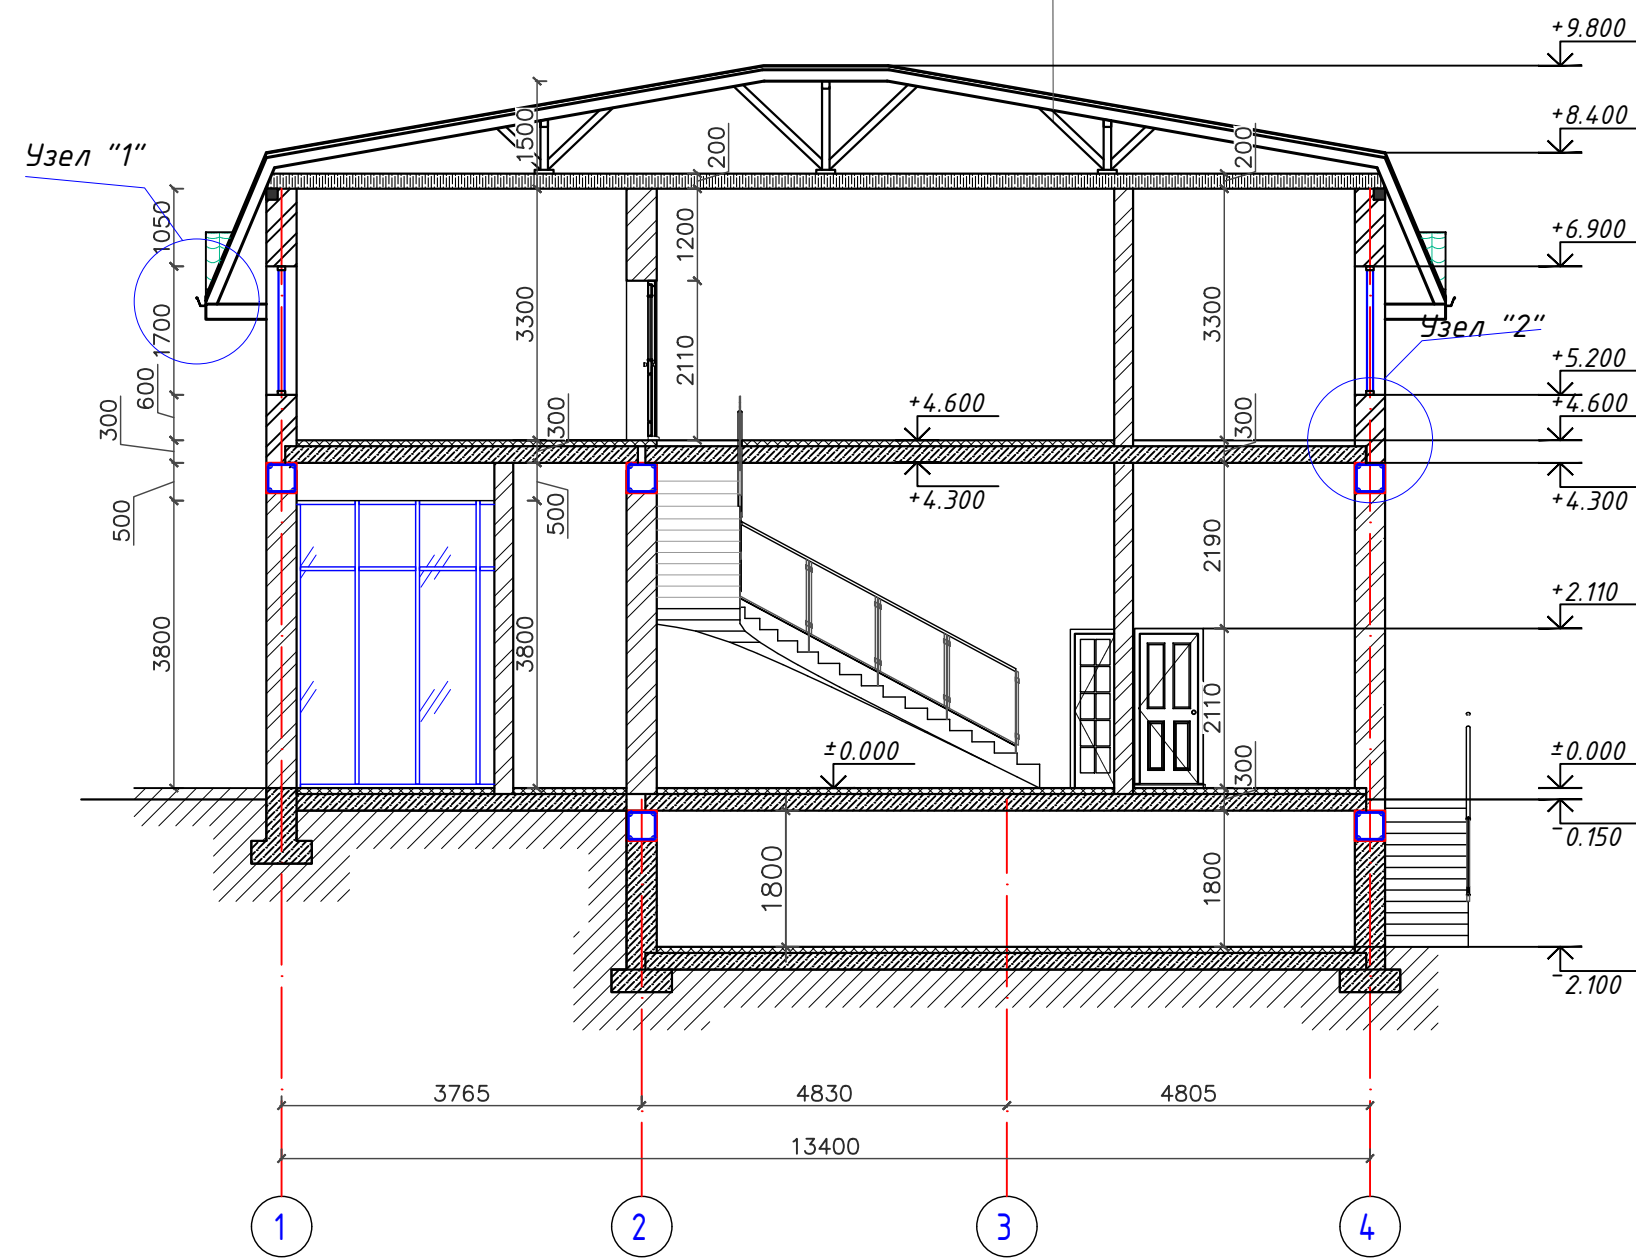


Узел "1"

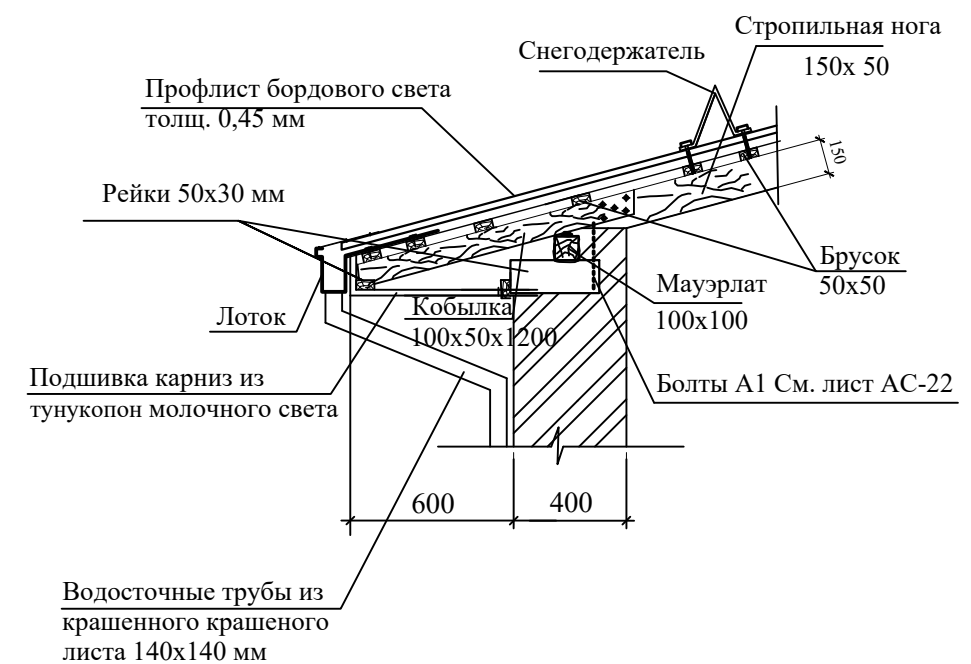


Узел "2"

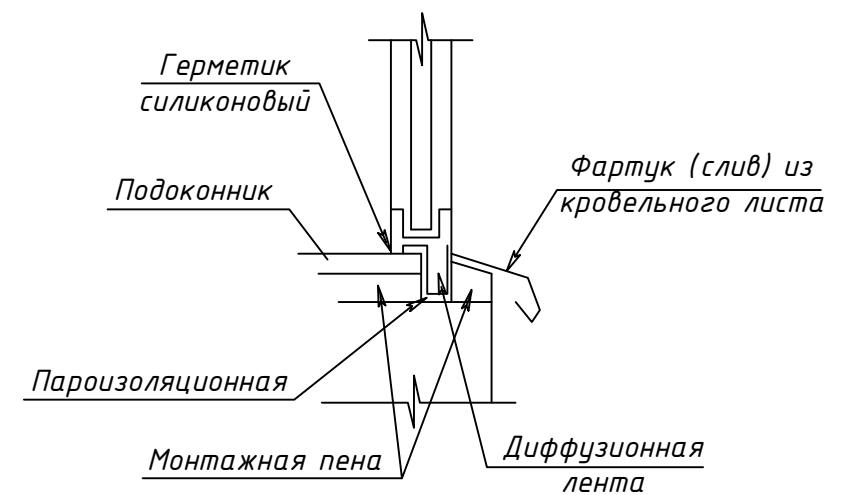


Фасаd по оси 4-1.

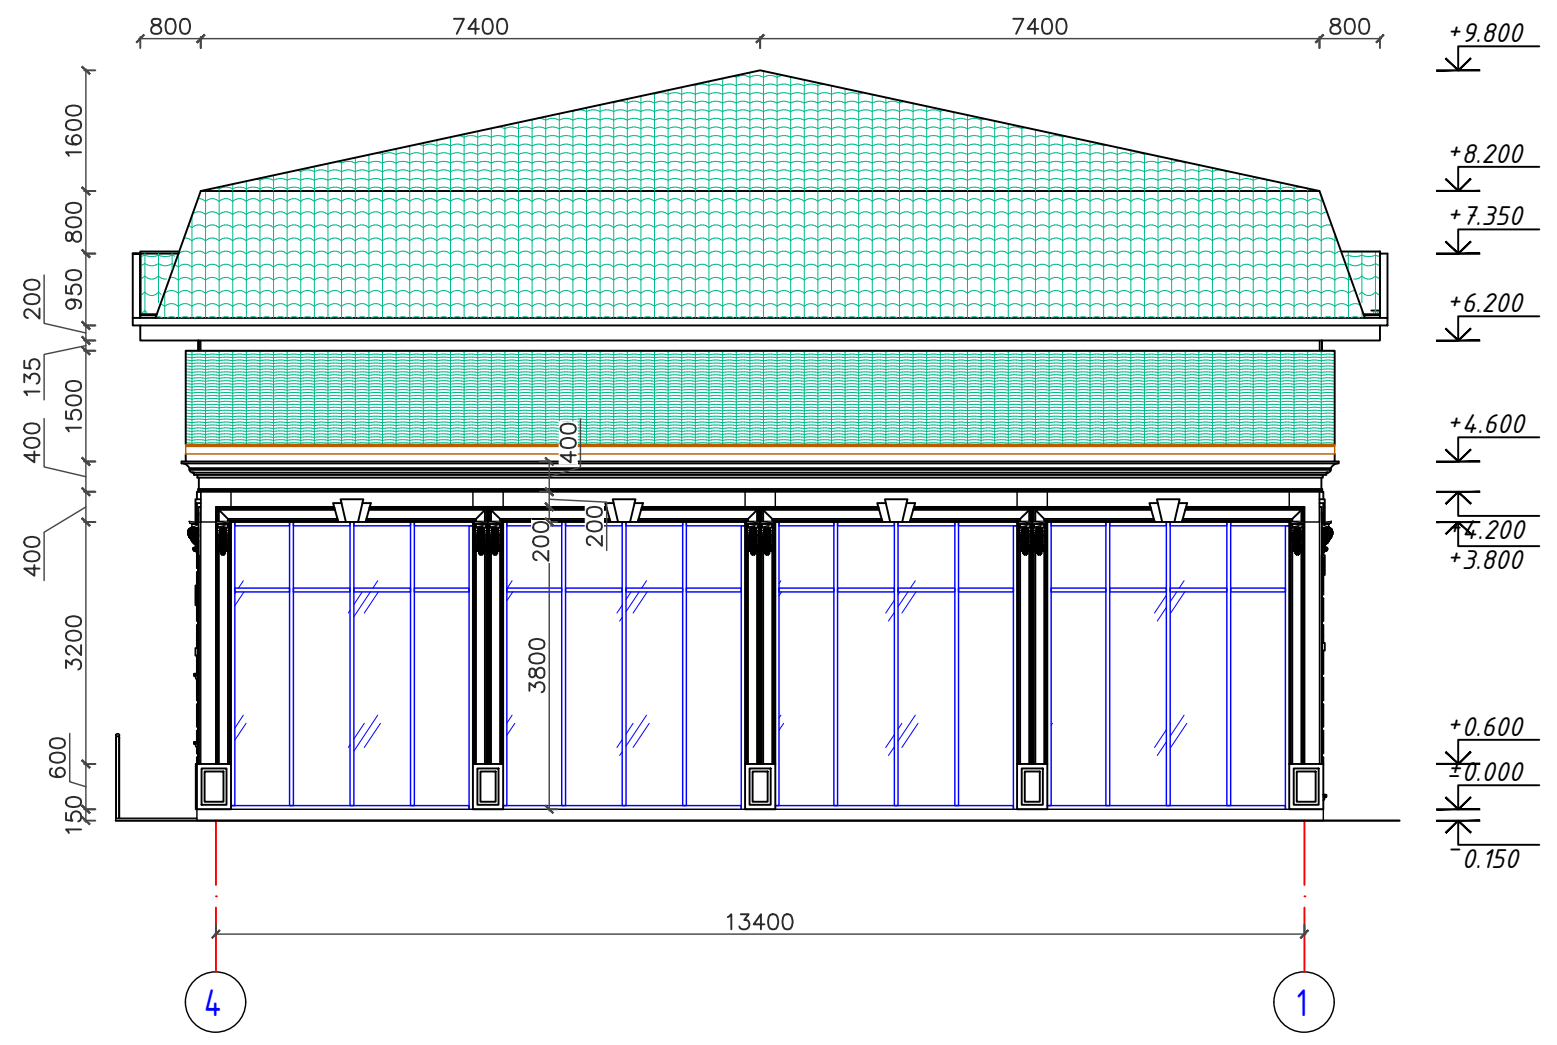

Фасад по оси 1-4.

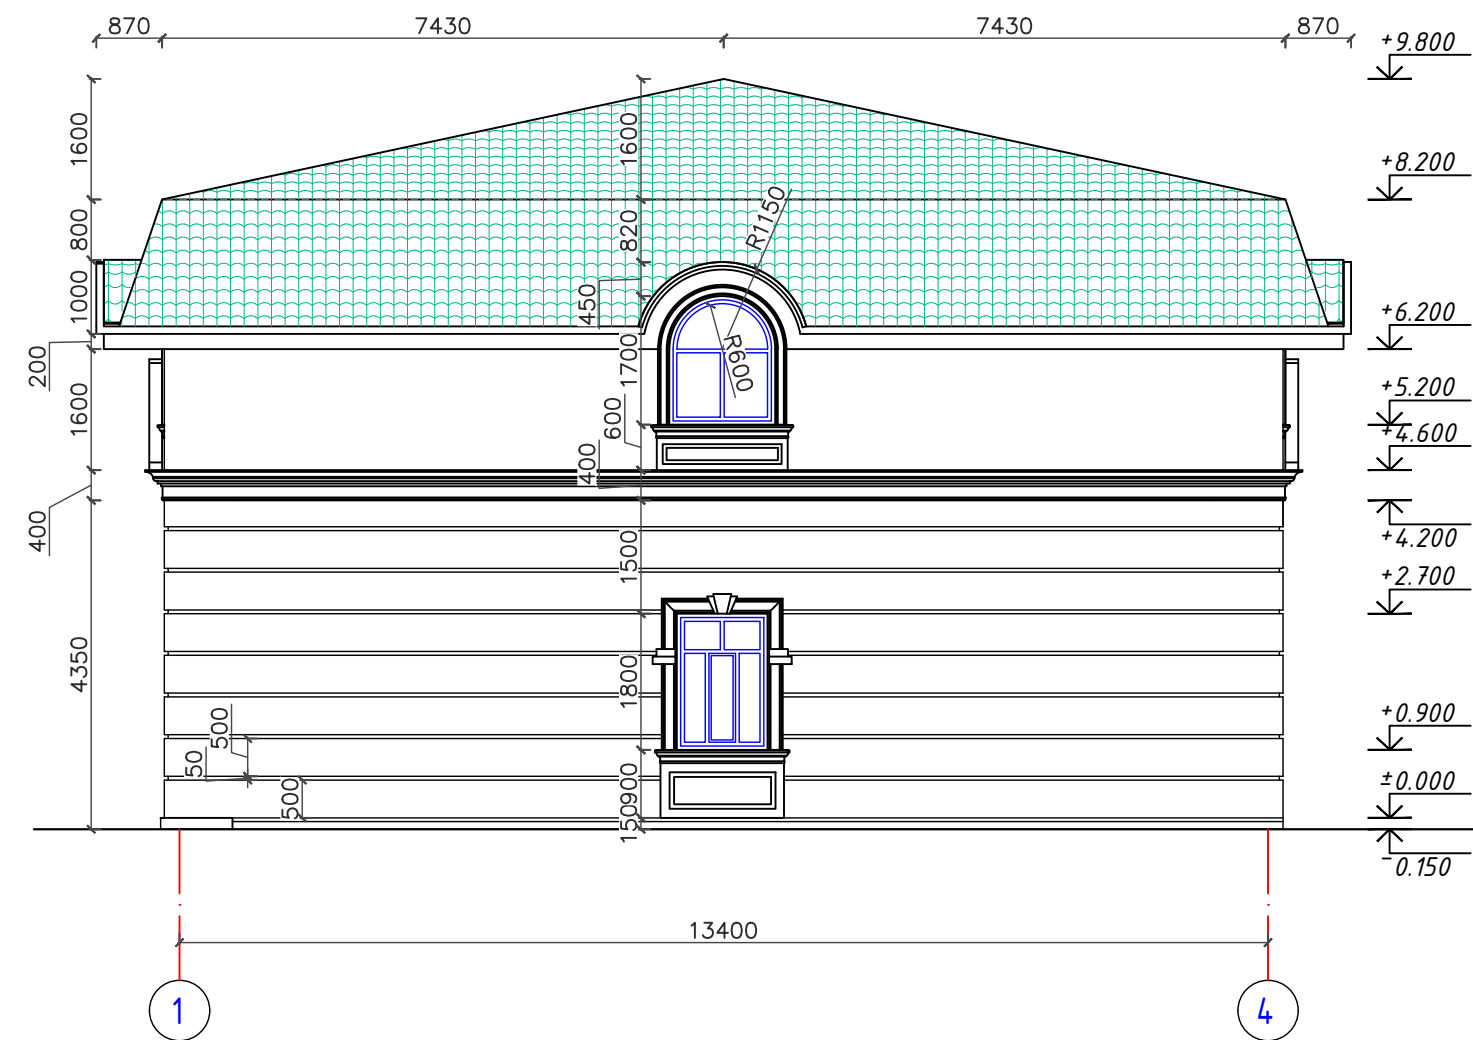


Фасаd по оси А-Е.

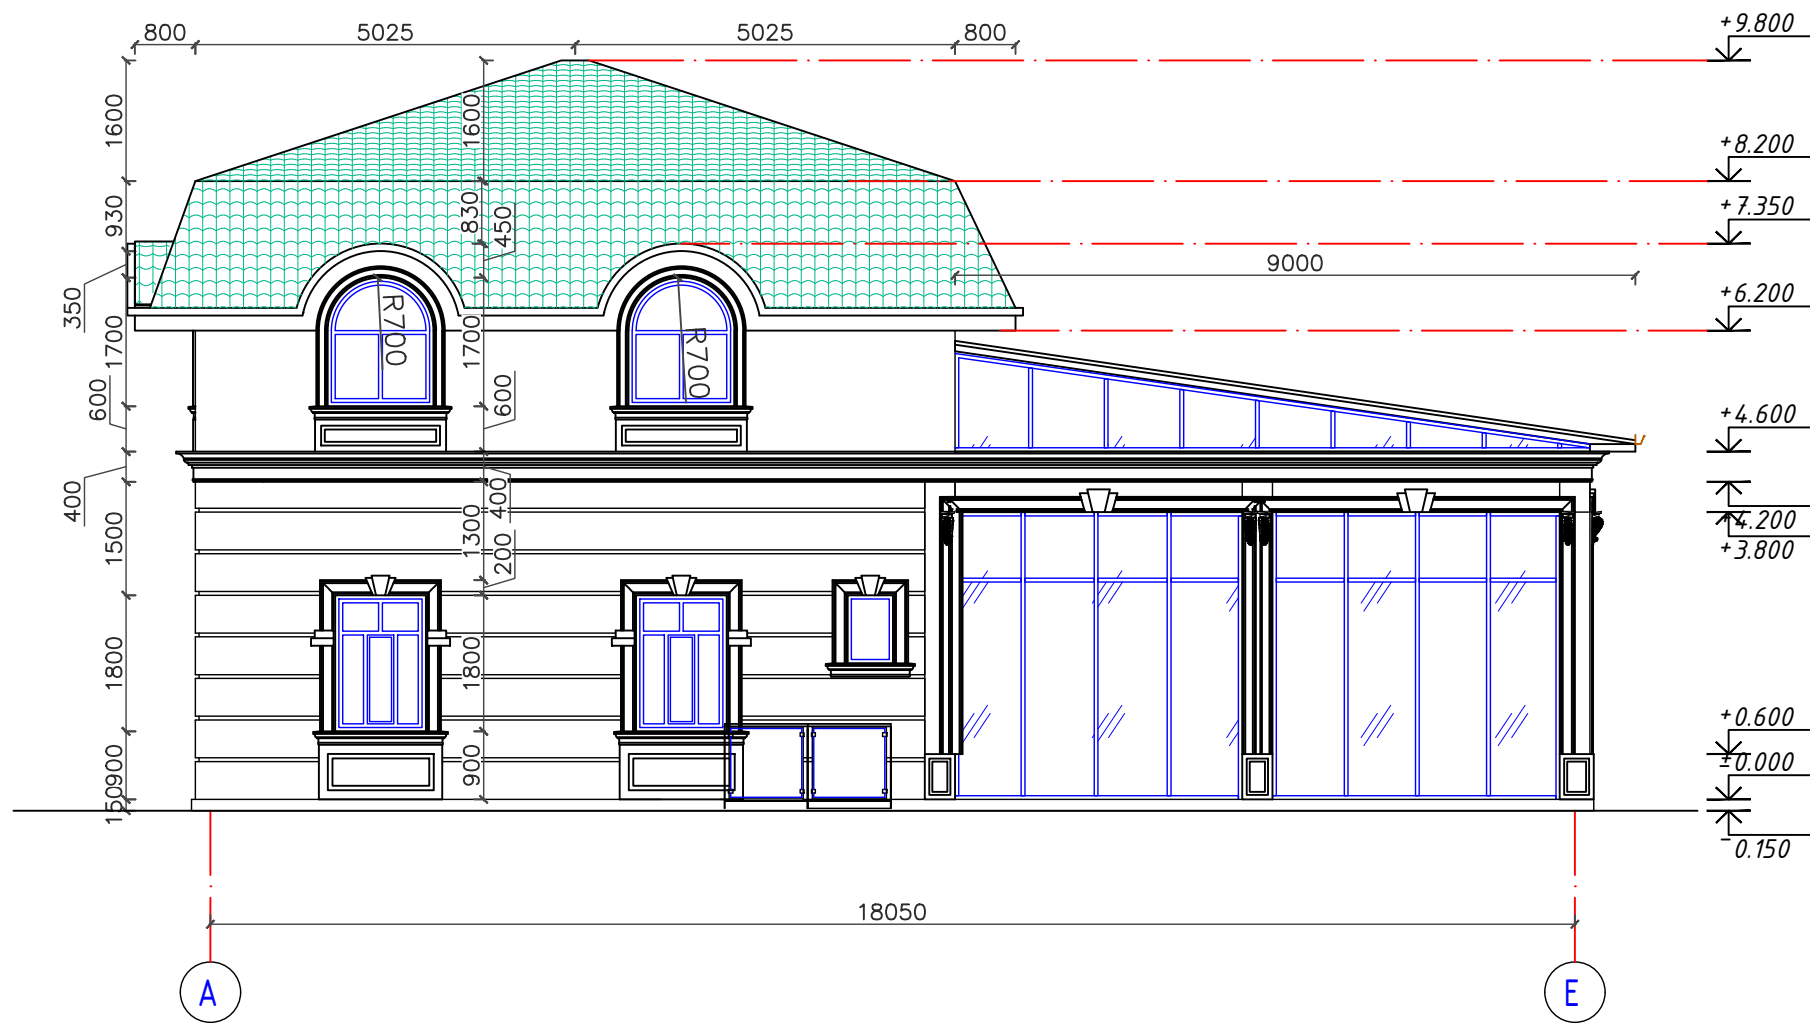



Φασαδ πο οση Ε-Α.



φασαδ


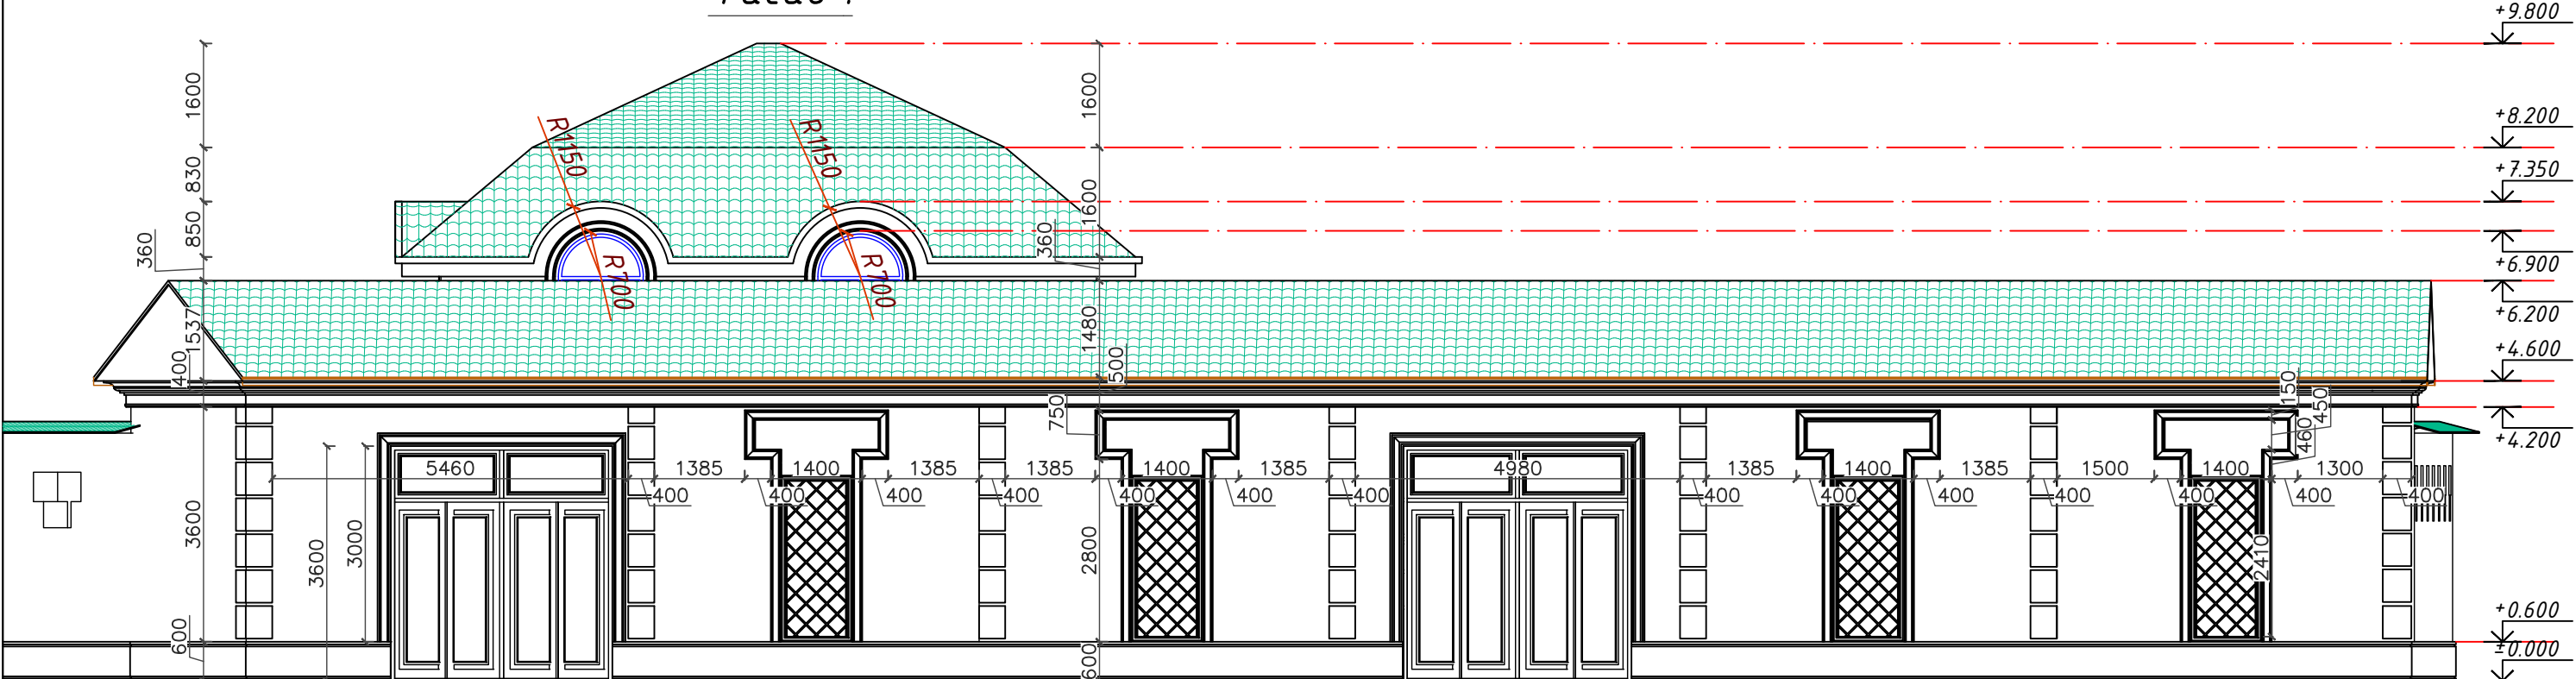


План кровли


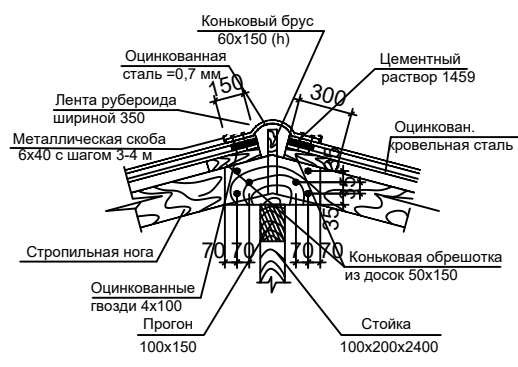
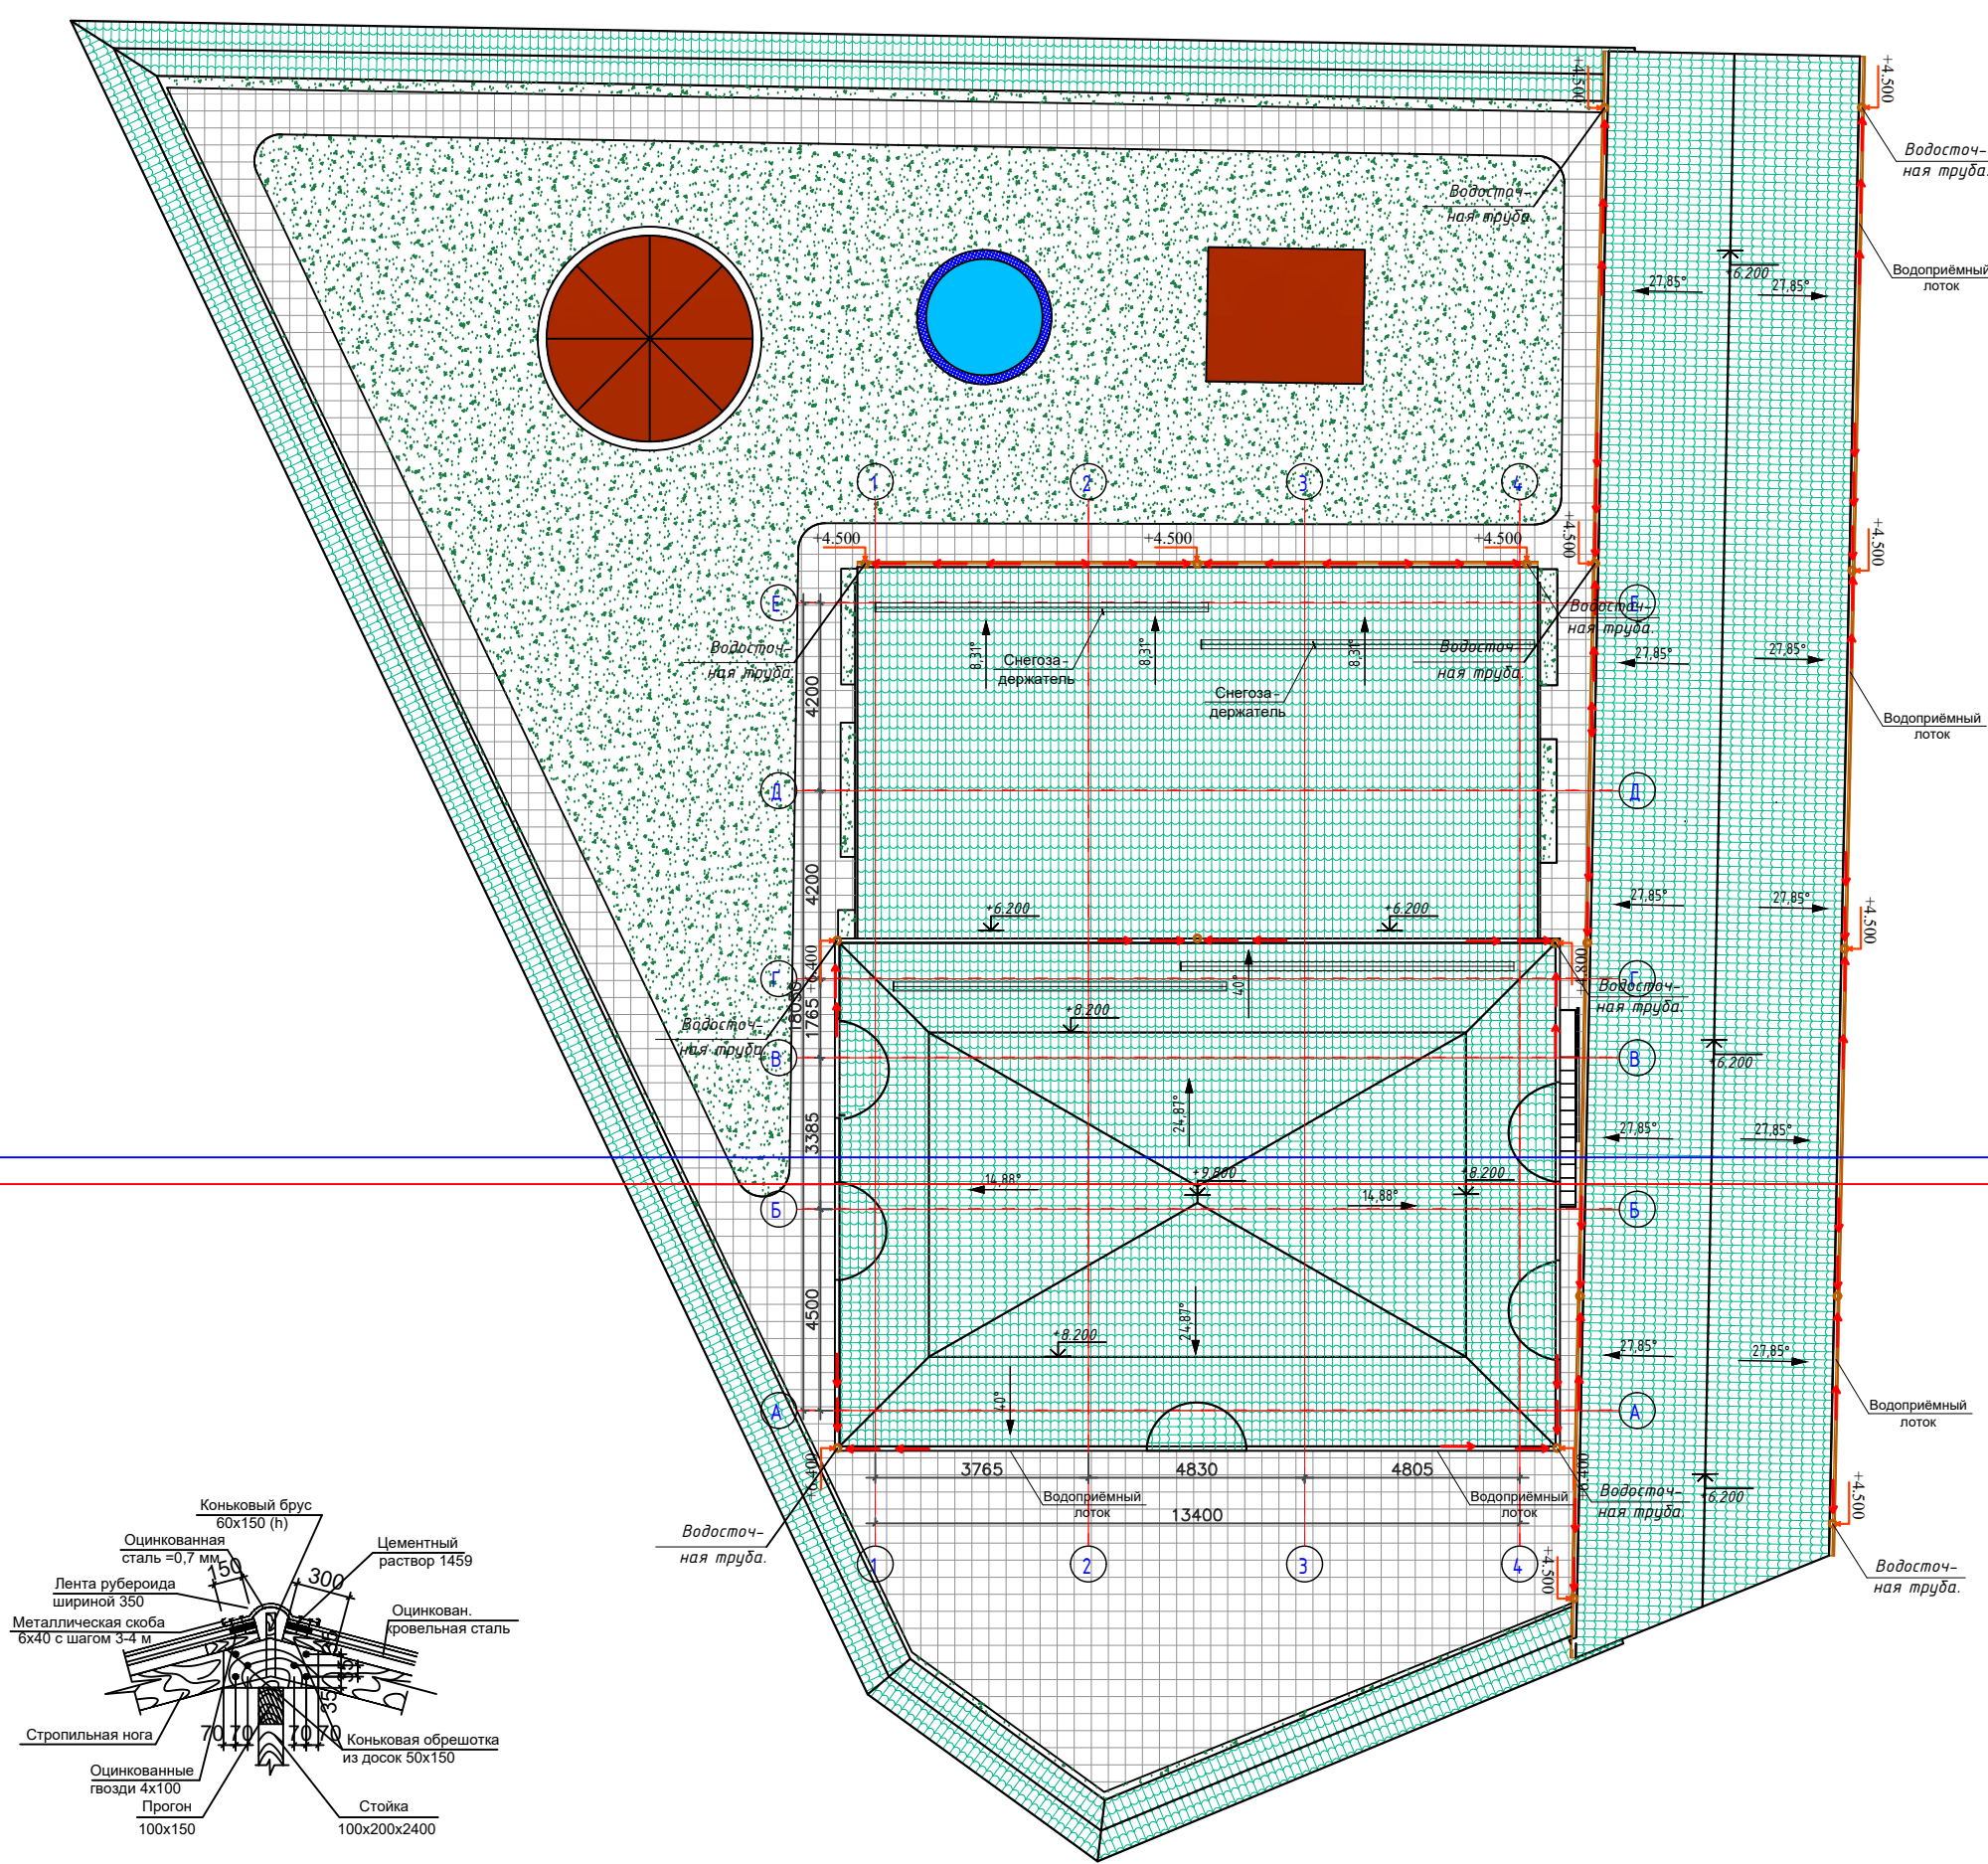


Условные обозначения:


- водосточные трубы и номер по порядку
- водосточные лотки
- уклон кровли в градусах
- отметки кровли

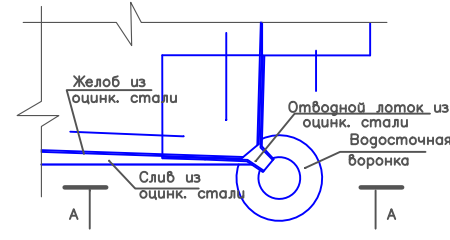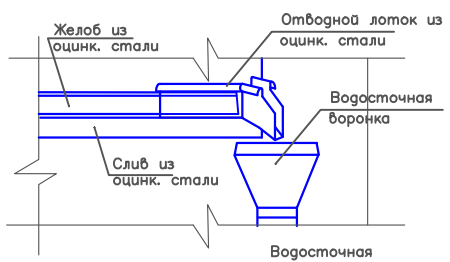

План фундаментов.

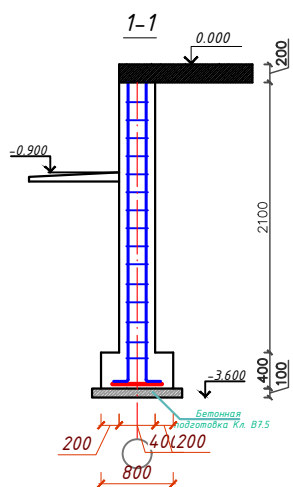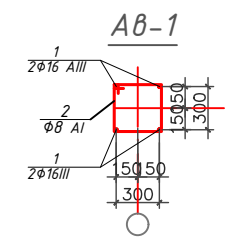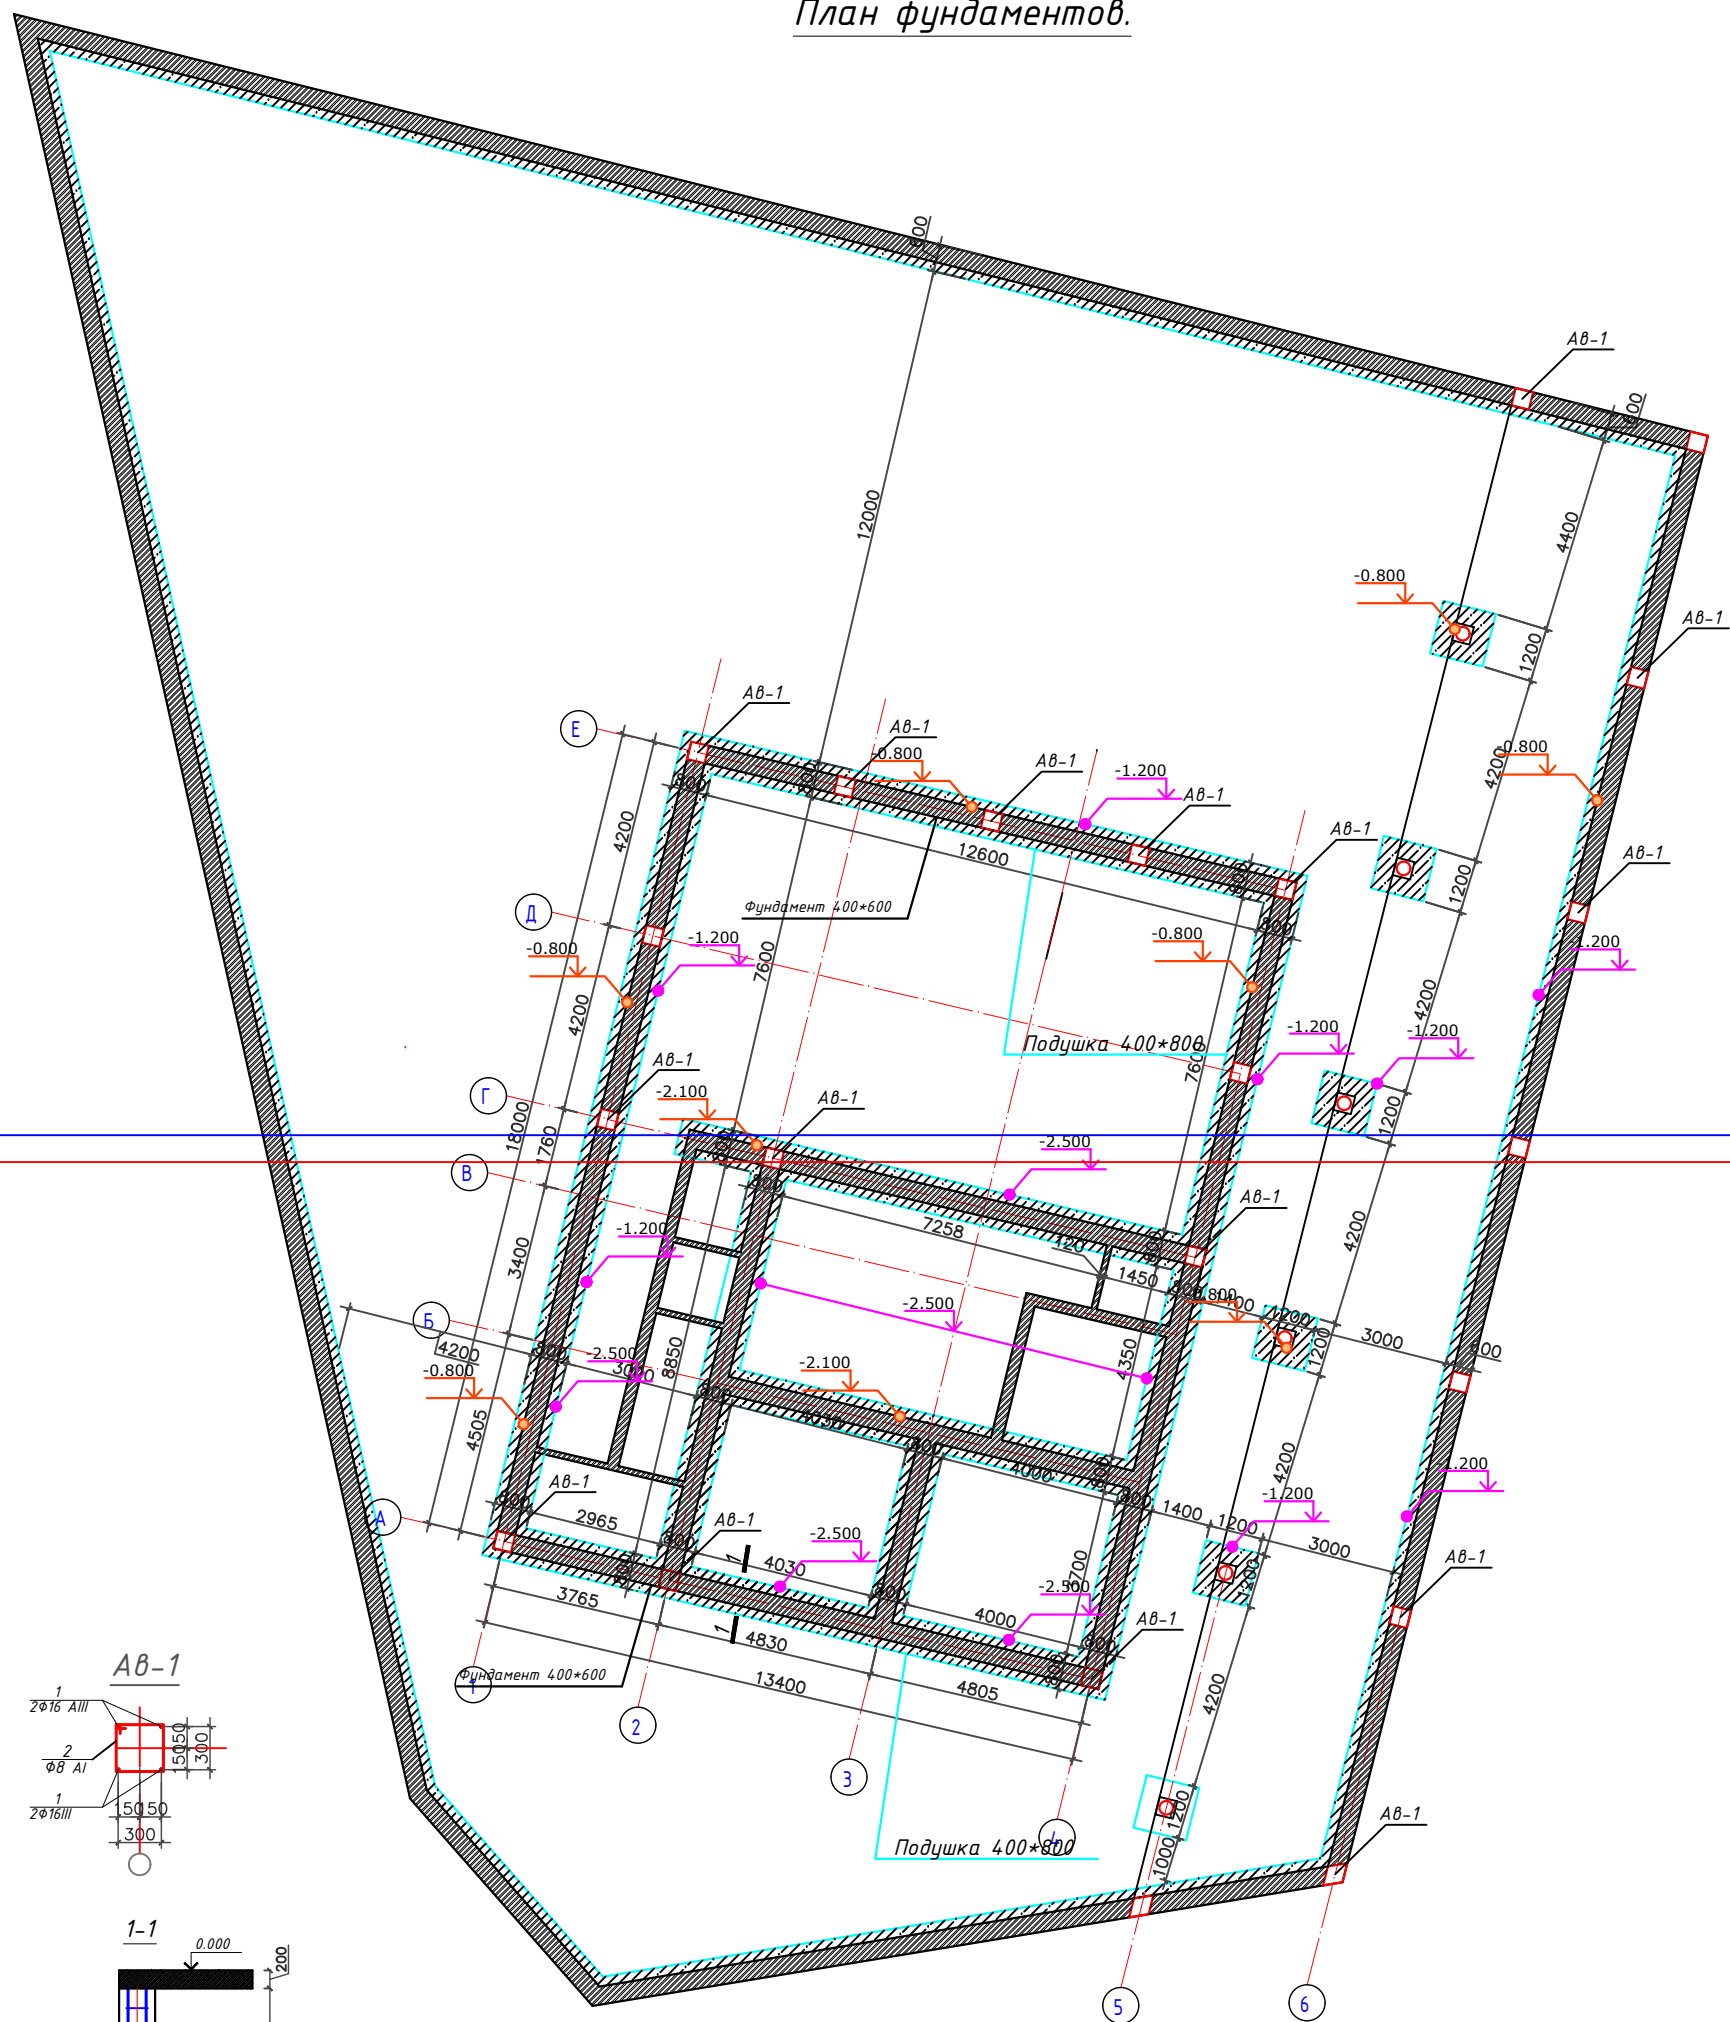

Сетка С-1

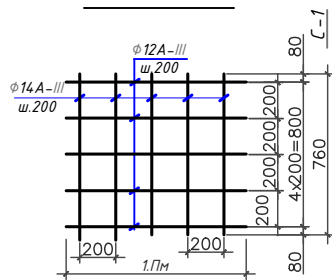

План каркаса

